


ÁTNÉZETI FÖLDSZINTI ALAPRAJZ M=1:200

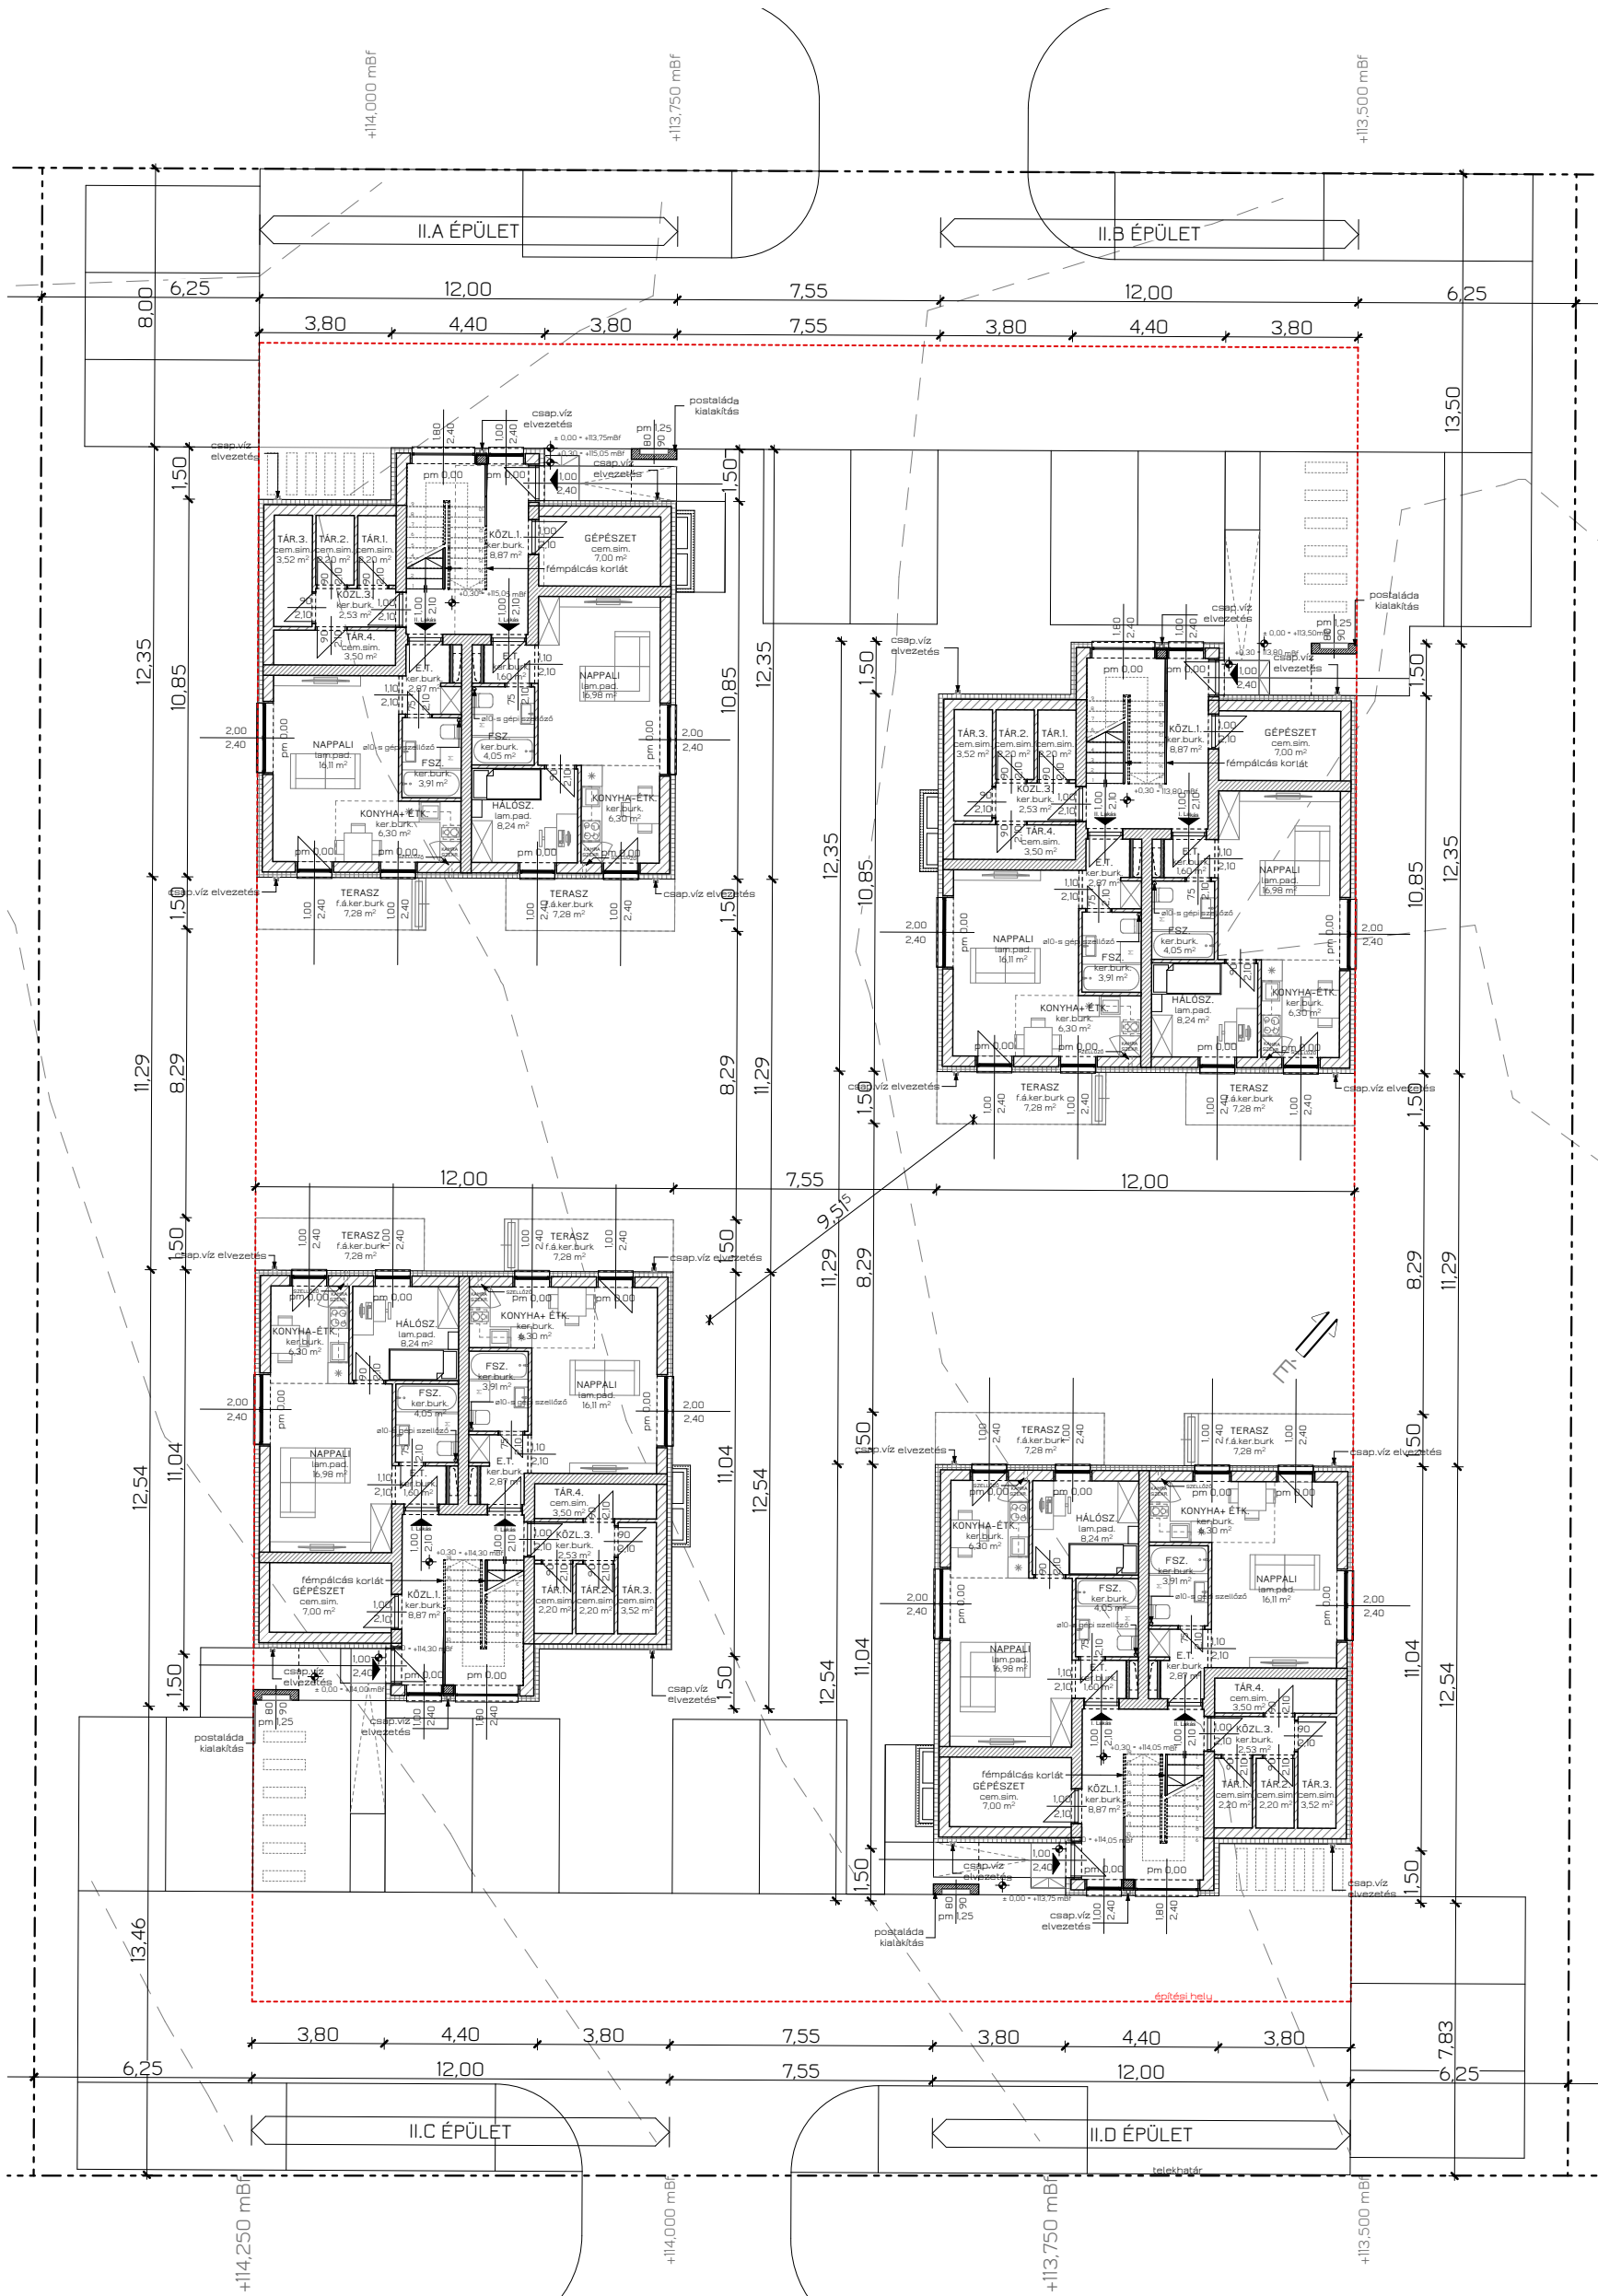

Építészet:



Felelős Tervezők:

Építésszek:

Muszka Ágnes
okl.építésszámológ
É 11-0383
Csörgő Balázs
okl.építésszámológ

Marsal Béla
okl.építésszámológ
É 01-6410

Urbánszki Tímea
építésszámológ

Pohli Anna
okl. építésszámológ

Takács Ákos
okl.építésszámológ
É 09-0679

Kiglics Márton
okl.építésszámológ

Lenzsér Noémi
építész

Megrendelő:

Kedvenc Otthonom Kft.
2086 Tinnye, Honfoglalás u. 59.
(Képv.: Csőre Ernő Tamás)

Cím:

TÖBBLAKÁSOS LAKÓÉPÜLETEK
ÉPÍTÉSI ENGEDÉLYEZÉSI TERVE
1237 Budapest, Ciklámen út
hrsz:195325/180

ÁTNÉZETI FÖLDSZINTI
ALAPRAJZ

M = 1:200

2023. 03. 28.

02