


# ÁTNÉZETI FÖLDSZINTI ALAPRAJZ M=1:200

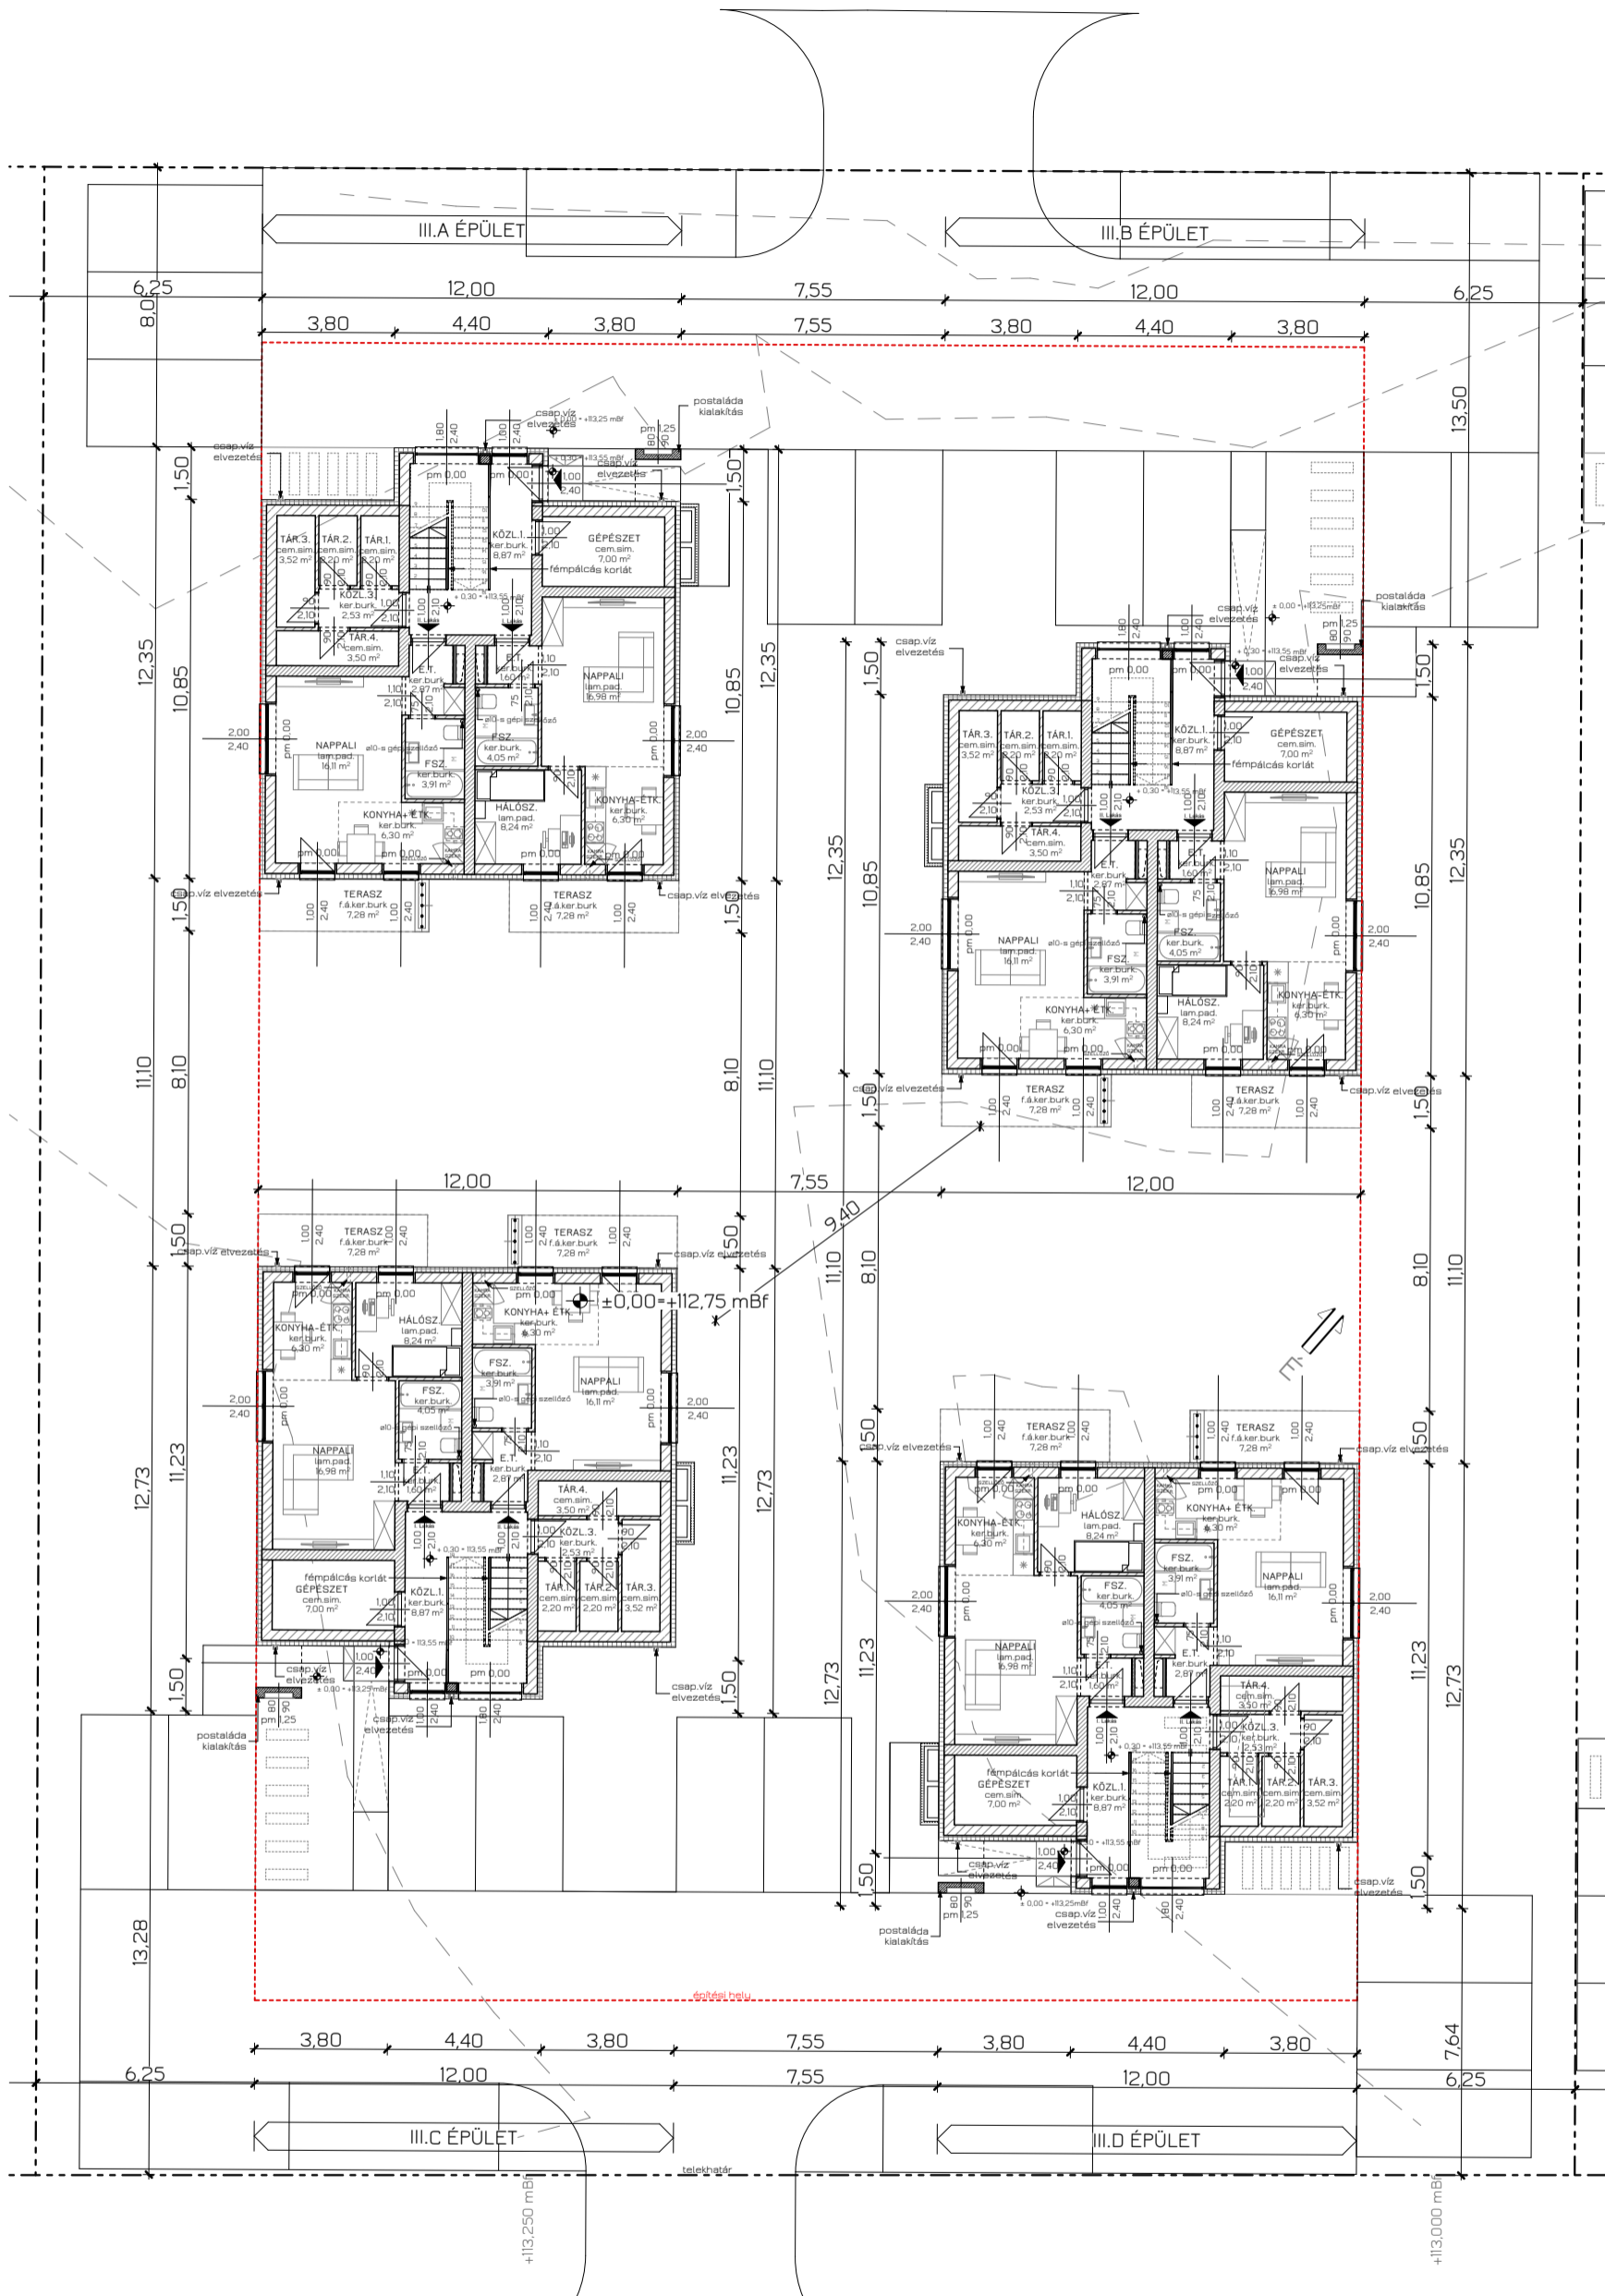

Építészet:



Felelős Tervezők:

Építészek:

Muszka Ágnes  
okl.építésszámológ  
É 11-0383  
Csörgő Balázs  
okl.építésszámológ

Marsal Béla  
okl.építésszámológ  
É 01-6410

Urbánszki Tímea  
építésszámológ

Pohli Anna  
okl. építésszámológ

Takács Ákos  
okl.építésszámológ  
É 09-0679

Kiglics Márton  
okl.építésszámológ

Lenzsér Noémi  
építész

Megrendelő:

Kedvenc Otthonom Kft.  
2086 Tinnye, Honfoglalás u. 59.  
(Képv.: Csőre Ernő Tamás)

Cím:

TÖBBLAKÁSOS LAKÓÉPÜLETEK  
ÉPÍTÉSI ENGEDÉLYEZÉSI TERVE  
1237 Budapest, Ciklámen út  
hrsz:195325/181

ÁTNÉZETI FÖLDSZINTI  
ALAPRAJZ

M = 1:200

2023. 03. 28.

02