


ÁTNÉZETI FÖLDSZINTI ALAPRAJZ M=1:200

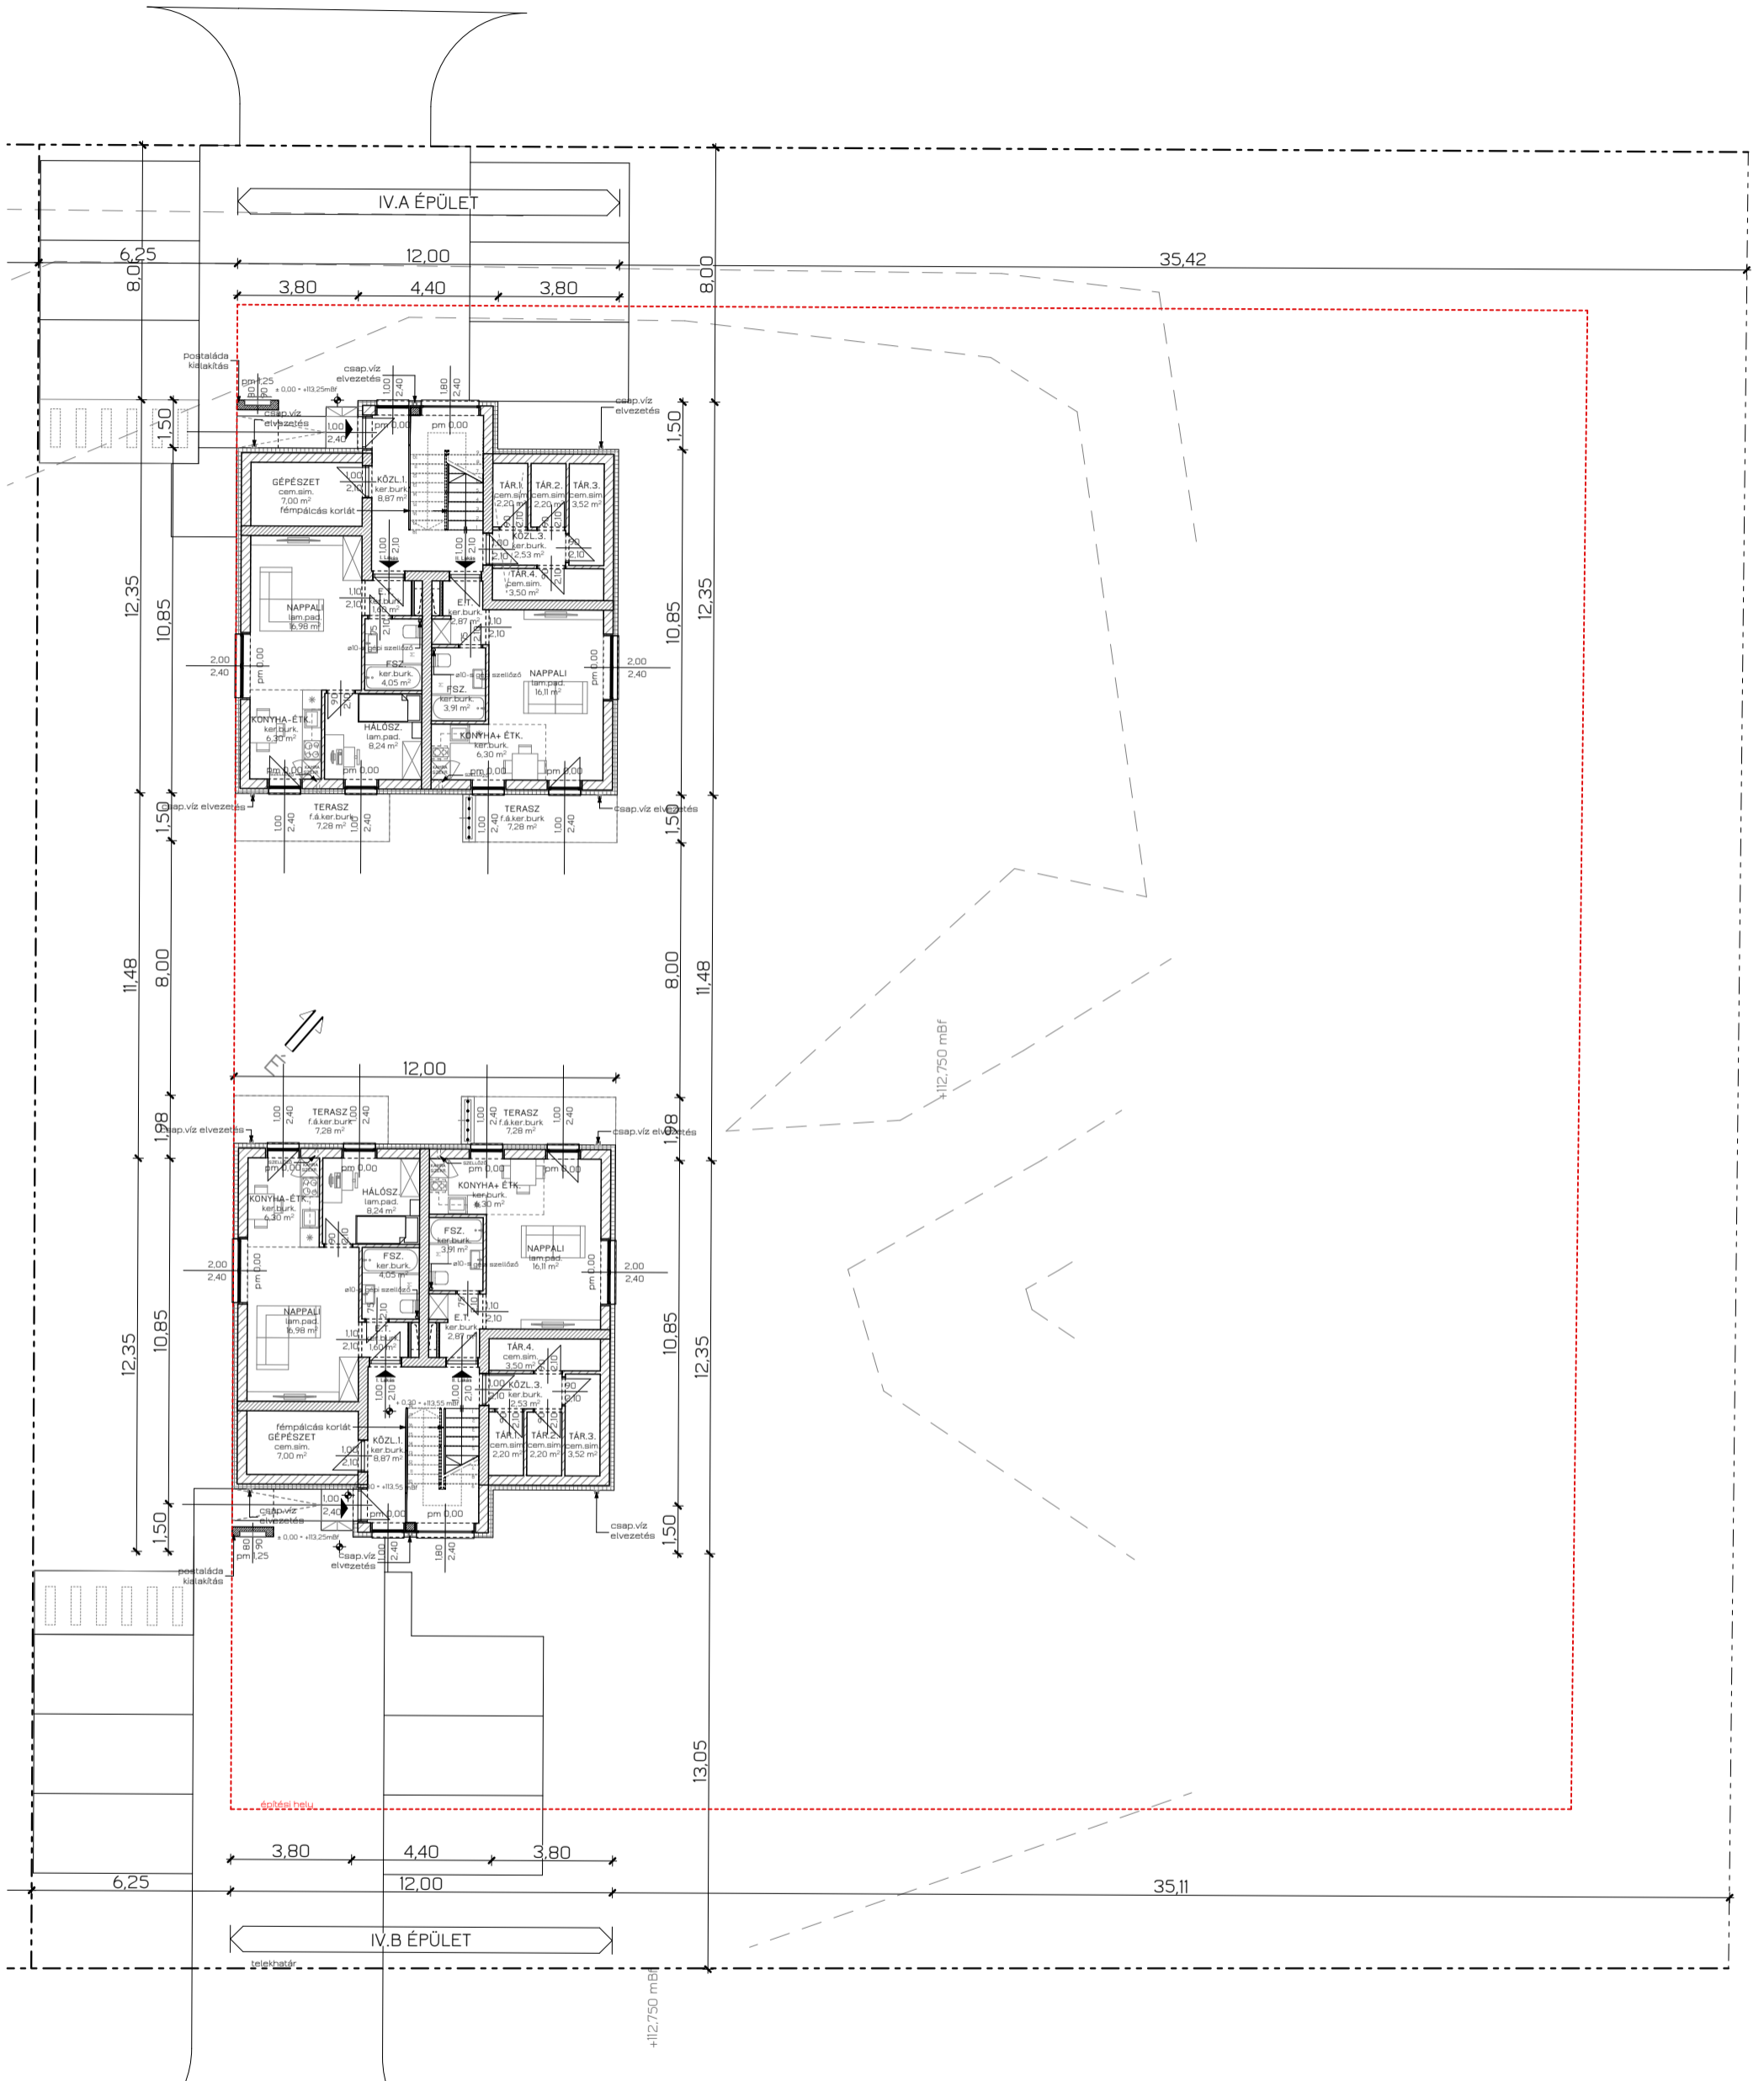

Építész:



Felelős Tervezők:

Építészek:

Muszka Ágnes
okl. építésszámológép
É 11-0383
Csörgő Balázs
okl. építésszámológép

Marsal Béla
okl. építésszámológép
É 01-6410

Urbánszki Tímea
építésszámológép

Pohli Anna
okl. építésszámológép

Takács Ákos
okl. építésszámológép
É 09-0679

Kiglics Márton
okl. építésszámológép

Lenzsér Noémi
építész

Megrendelő:

Kedvenc Otthonom Kft.
2086 Tinnye, Honfoglalás u. 59.
(Képv.: Csöre Ernő Tamás)

Cím:

TÖBBBLAKÁSOS LAKÓÉPÜLETEK
ÉPÍTÉSI ENGEDÉLYEZÉSI TERVE
1237 Budapest, Ciklámen út
hrsz:195325/182

ÁTNÉZETI FÖLDSZINTI
ALAPRAJZ

M = 1:200

2023. 03. 28.

02