


FÖLDSZINTI ALAPRAJZ M=1:100

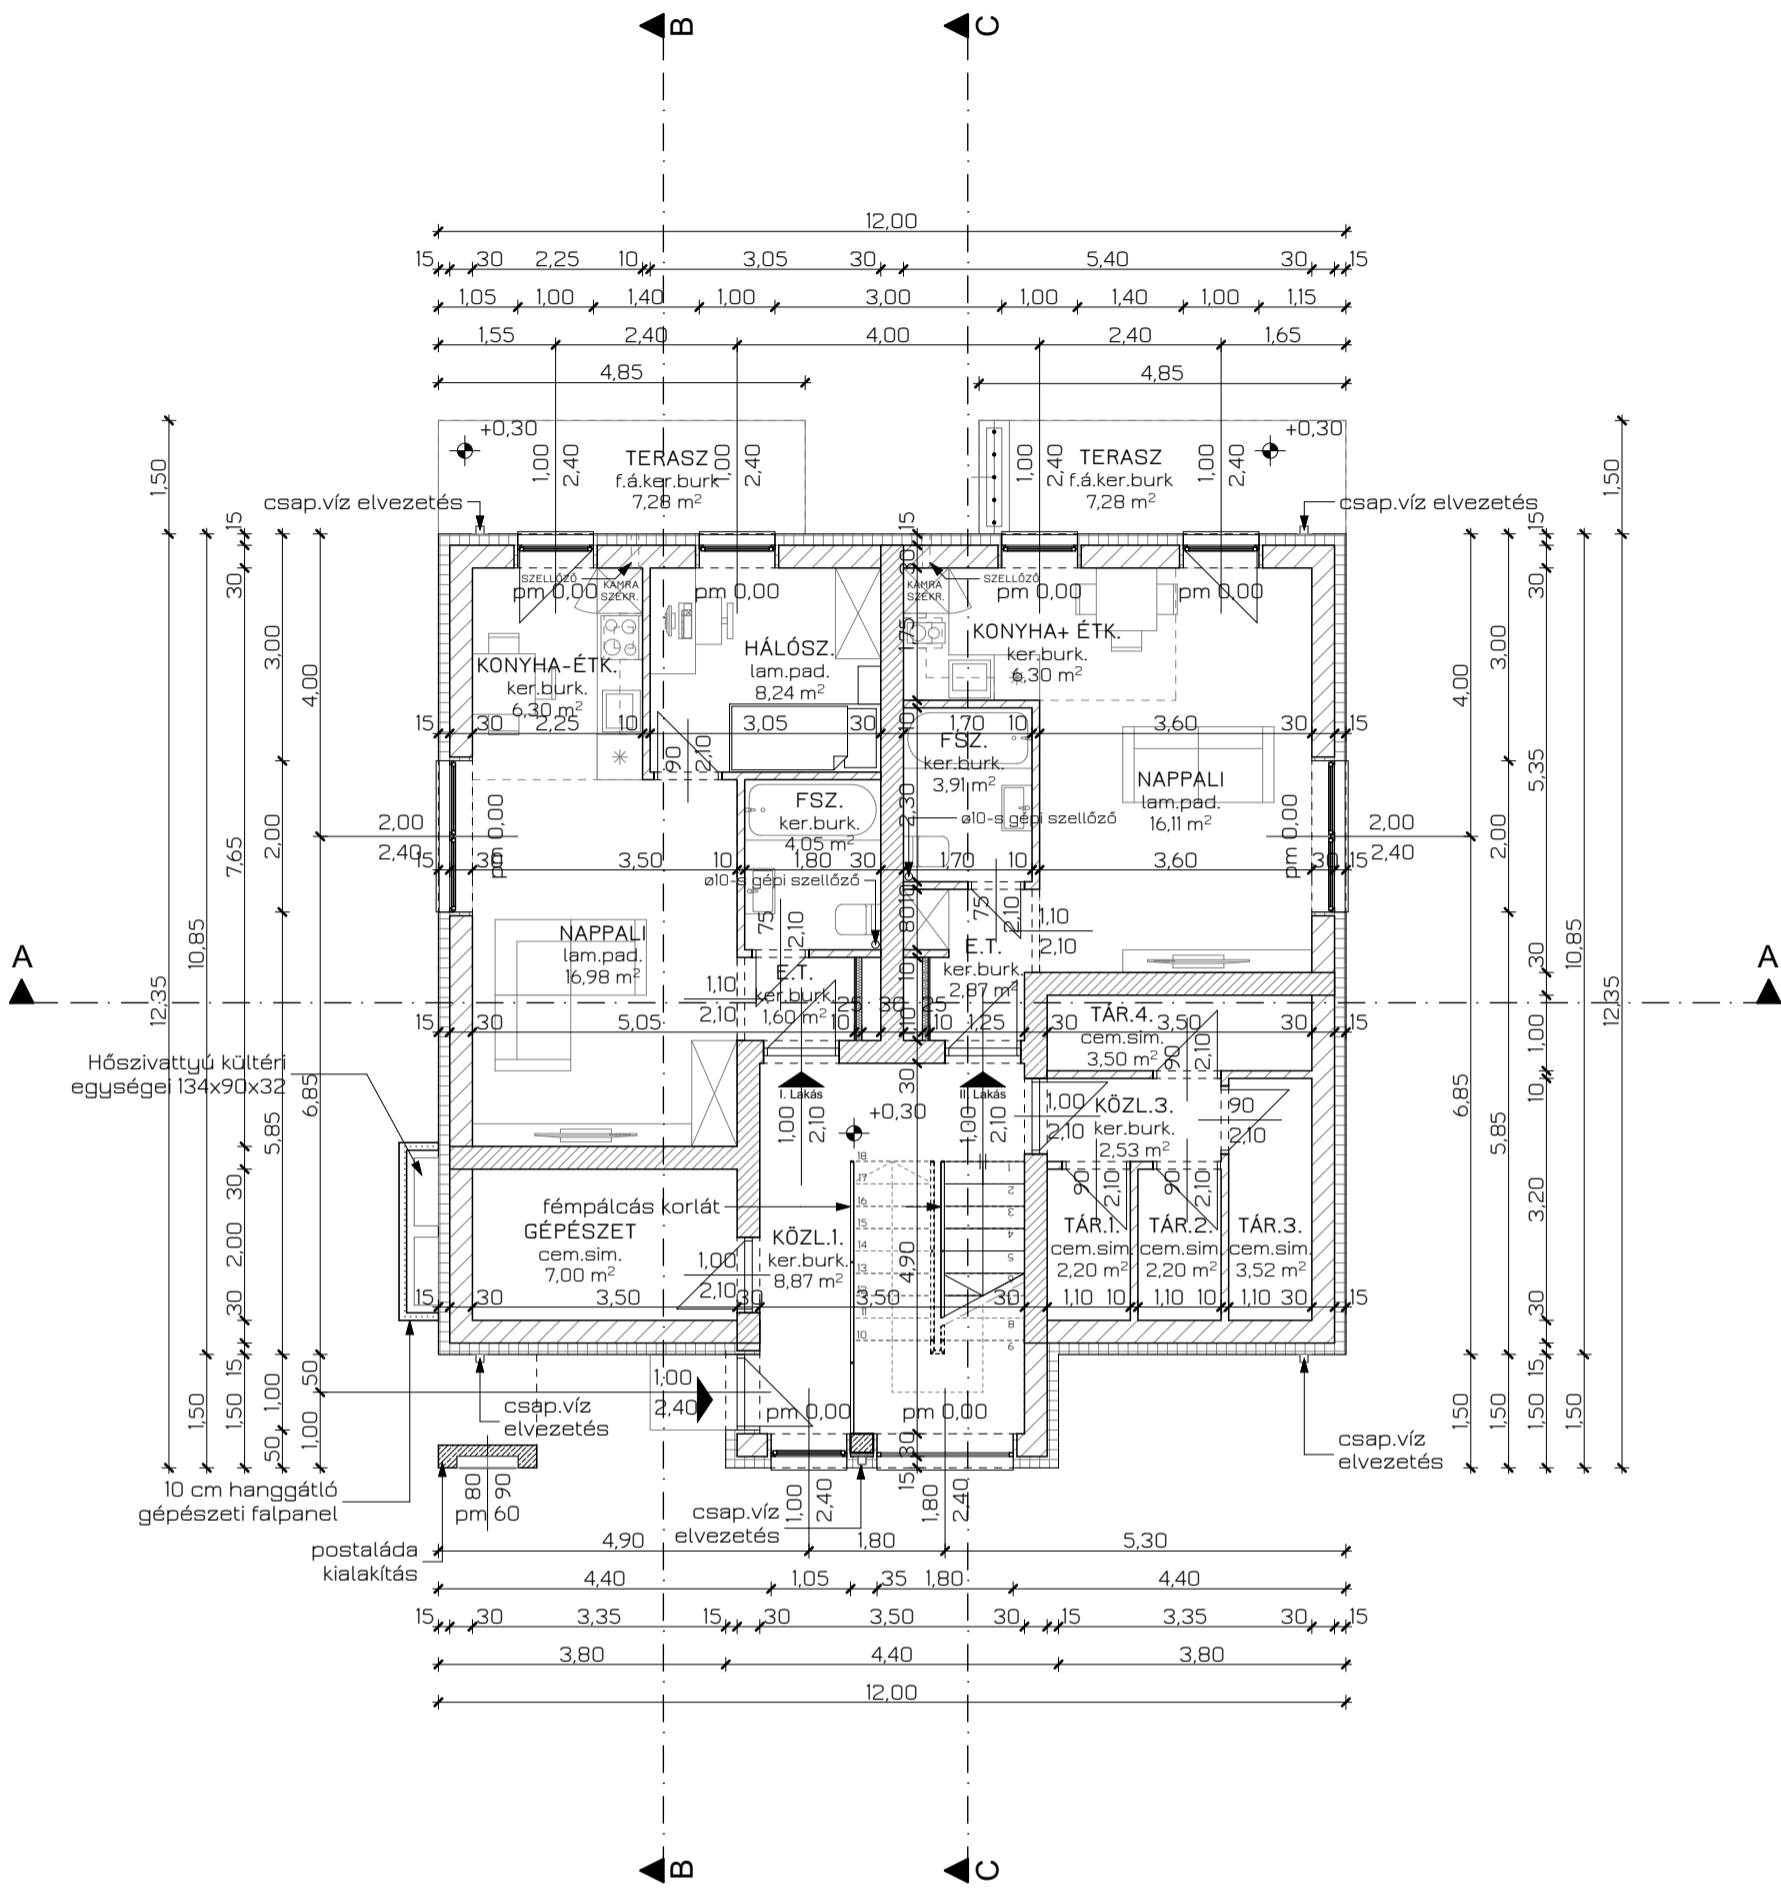

Bruttó beépítés: 136,80 m²
 I. Lakás nettó alapterület: 37,16 m²
 II. Lakás nettó alapterület: 29,18 m²
 Földszint nettó alapterület: 96,16 m²

JELMAGYARÁZAT:

- | | | | | | | | | | |
|--|----------------------|--|--------------------------|--|---------------------|--|------------------|--|-------|
| | Porotherm falazóelem | | Lakásválasztó falazóelem | | EPS hőszigetelés | | XPS hőszigetelés | | Talaj |
| | Vasbeton | | Fa tartószerkezet | | Szálás hőszigetelés | | Kavics | | |

Megjegyzés:

A külső nyílászárók alaprajzon jelölt névleges mérete a beépítési méret, a nyílások 5-5 cm kiegészítő XPS hőszigeteléssel készülnek. A falazási szélesség 10cm-rel nagyobb az ablakok névleges méreténél!

Építész: **ABMT STÚDIÓ KFT.**
 1027 BUDAPEST II.
 FŐ UTCA 80. III/20
 abmt@abmtstudio.hu

Felelős Tervezők: Marsal Béla okl.építészmérnök É 01-6410 Takács Ákos okl.építészmérnök É 09-0679

Építésszek: Muszka Ágnes okl.építészmérnök É 11-0383 Csörgő Balázs okl.építészmérnök Urbánszki Tímea építészmérnök Molnár Judit okl.építészmérnök Pohl Anna okl.építészmérnök Lenzsér Noémi építész

Megrendelő: Kedvenc Otthonom Kft.
 2086 Tinnye, Honfoglalás u. 59.
 (Képv.: Csöre Ernő Tamás)

Cím: TÖBBLAKÁSOS LAKÓÉPÜLETEK
 ÉPÍTÉSI ENGEDÉLYEZÉSI TERVE
 1237 Budapest, Ciklámen út
 hrsz.:195325/181

TÍPUS TERV - FÖLDSZINTI ALAPRAJZ
 M = 1:100

2023. 03. 28. **03-01**