


FÖLDSZINTI ALAPRAJZ M=1:100

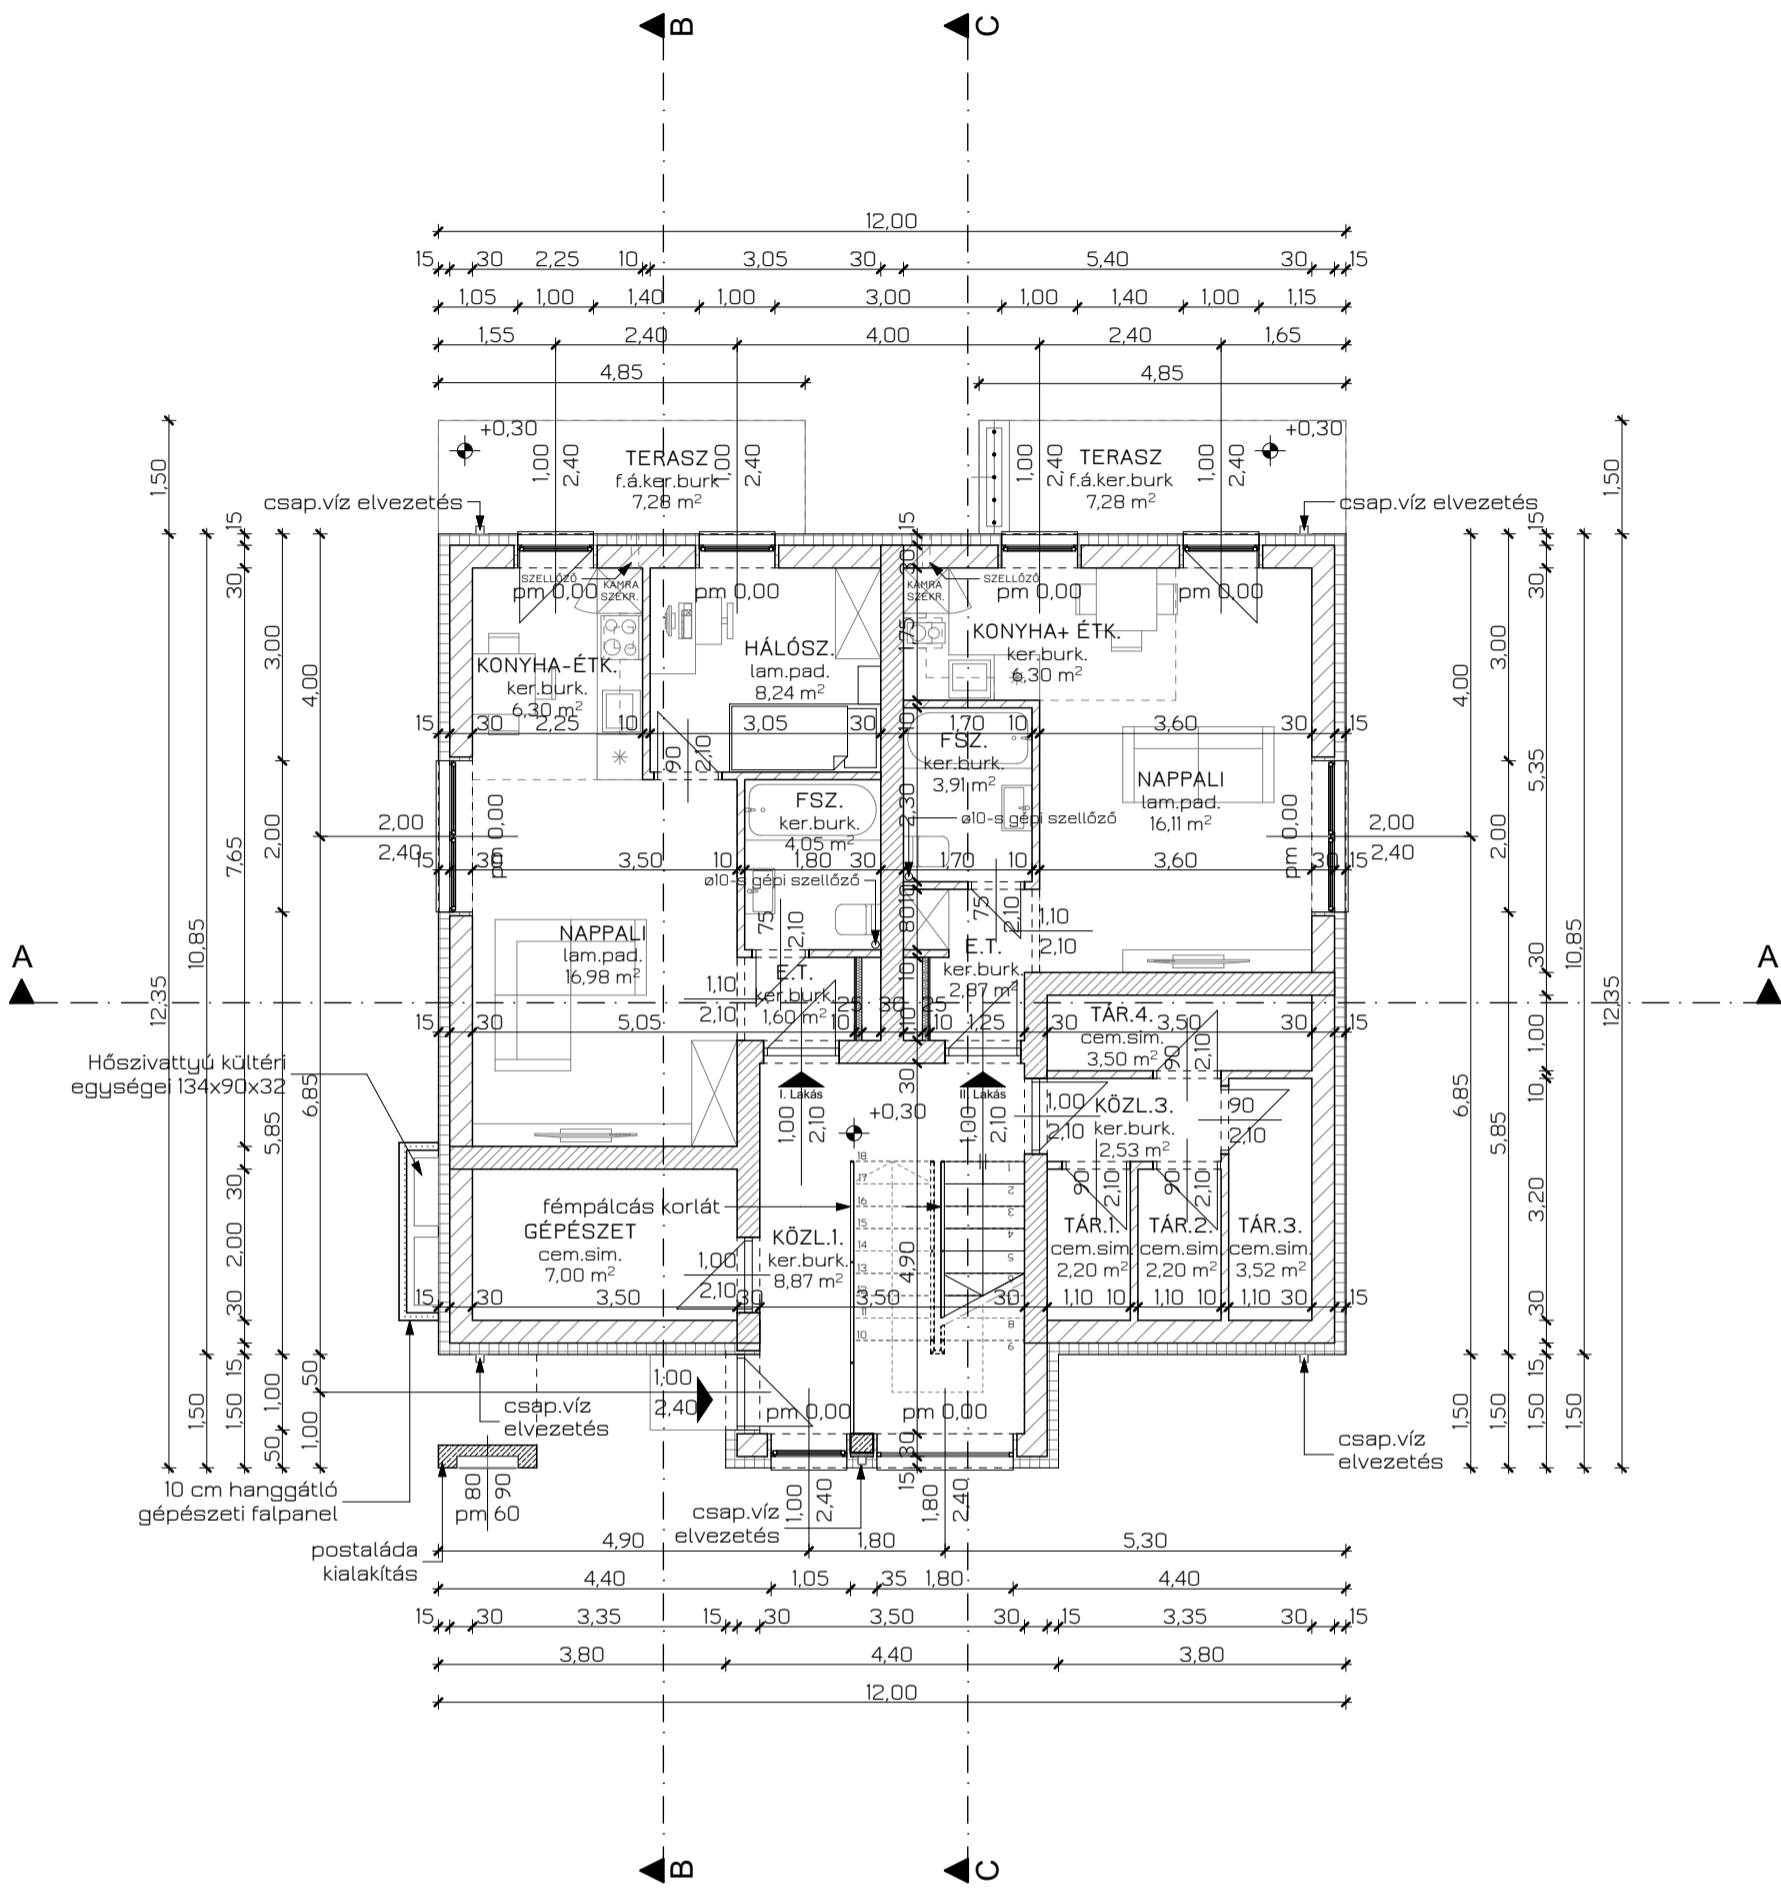

Bruttó beépítés: 136,80 m<sup>2</sup>  
 I. Lakás nettó alapterület: 37,16 m<sup>2</sup>  
 II. Lakás nettó alapterület: 29,18 m<sup>2</sup>  
 Földszint nettó alapterület: 96,16 m<sup>2</sup>

JELMAGYARÁZAT:

- Porotherm falazóelem
- Lakásfalazóelem
- EPS hőszigetelés
- XPS hőszigetelés
- Talaj
- Vasbeton
- Fa tartószerkezet
- Szálás hőszigetelés
- Kavics

Megjegyzés:

A külső nyílászárók alaprajzon jelölt névleges mérete a beépítési méret, a nyílások 5-5 cm kiegészítő XPS hőszigeteléssel készülnek. A falazási szélesség 10cm-rel nagyobb az ablakok névleges méreténél!

<p>Építész: <b>ABMT STÚDIÓ KFT.</b>                  1027 BUDAPEST II.                  FŐ UTCA 80. III/20                  abmt@abmtstudio.hu</p>	<p>Felelős Tervezők: Marsal Béla okl.építészmérnök É 01-6410 Takács Ákos okl.építészmérnök É 09-0679</p>		<p>Megrendelő: Kedvenc Otthonom Kft.                  2086 Tinnye, Honfoglalás u. 59.                  (Képv.: Csöre Ernő Tamás)</p>	<p>TÍPUS TERV - FÖLDSZINTI ALAPRAJZ                  M = 1:100</p>	
	<p>Építésszek: Muszka Ágnes okl.építészmérnök É 11-0383 Csörgő Balázs okl.építészmérnök</p>		<p>Urbánszki Tímea építészmérnök Molnár Judit okl.építészmérnök Lenzsér Noémi építész</p>		<p>Cím: TÖBBLAKÁSOS LAKÓÉPÜLETEK ÉPÍTÉSI ENGEDÉLYEZÉSI TERVE 1237 Budapest, Ciklámen út hrsz:195325/182</p>