


I. EMELETI ALAPRAJZ M=1:100

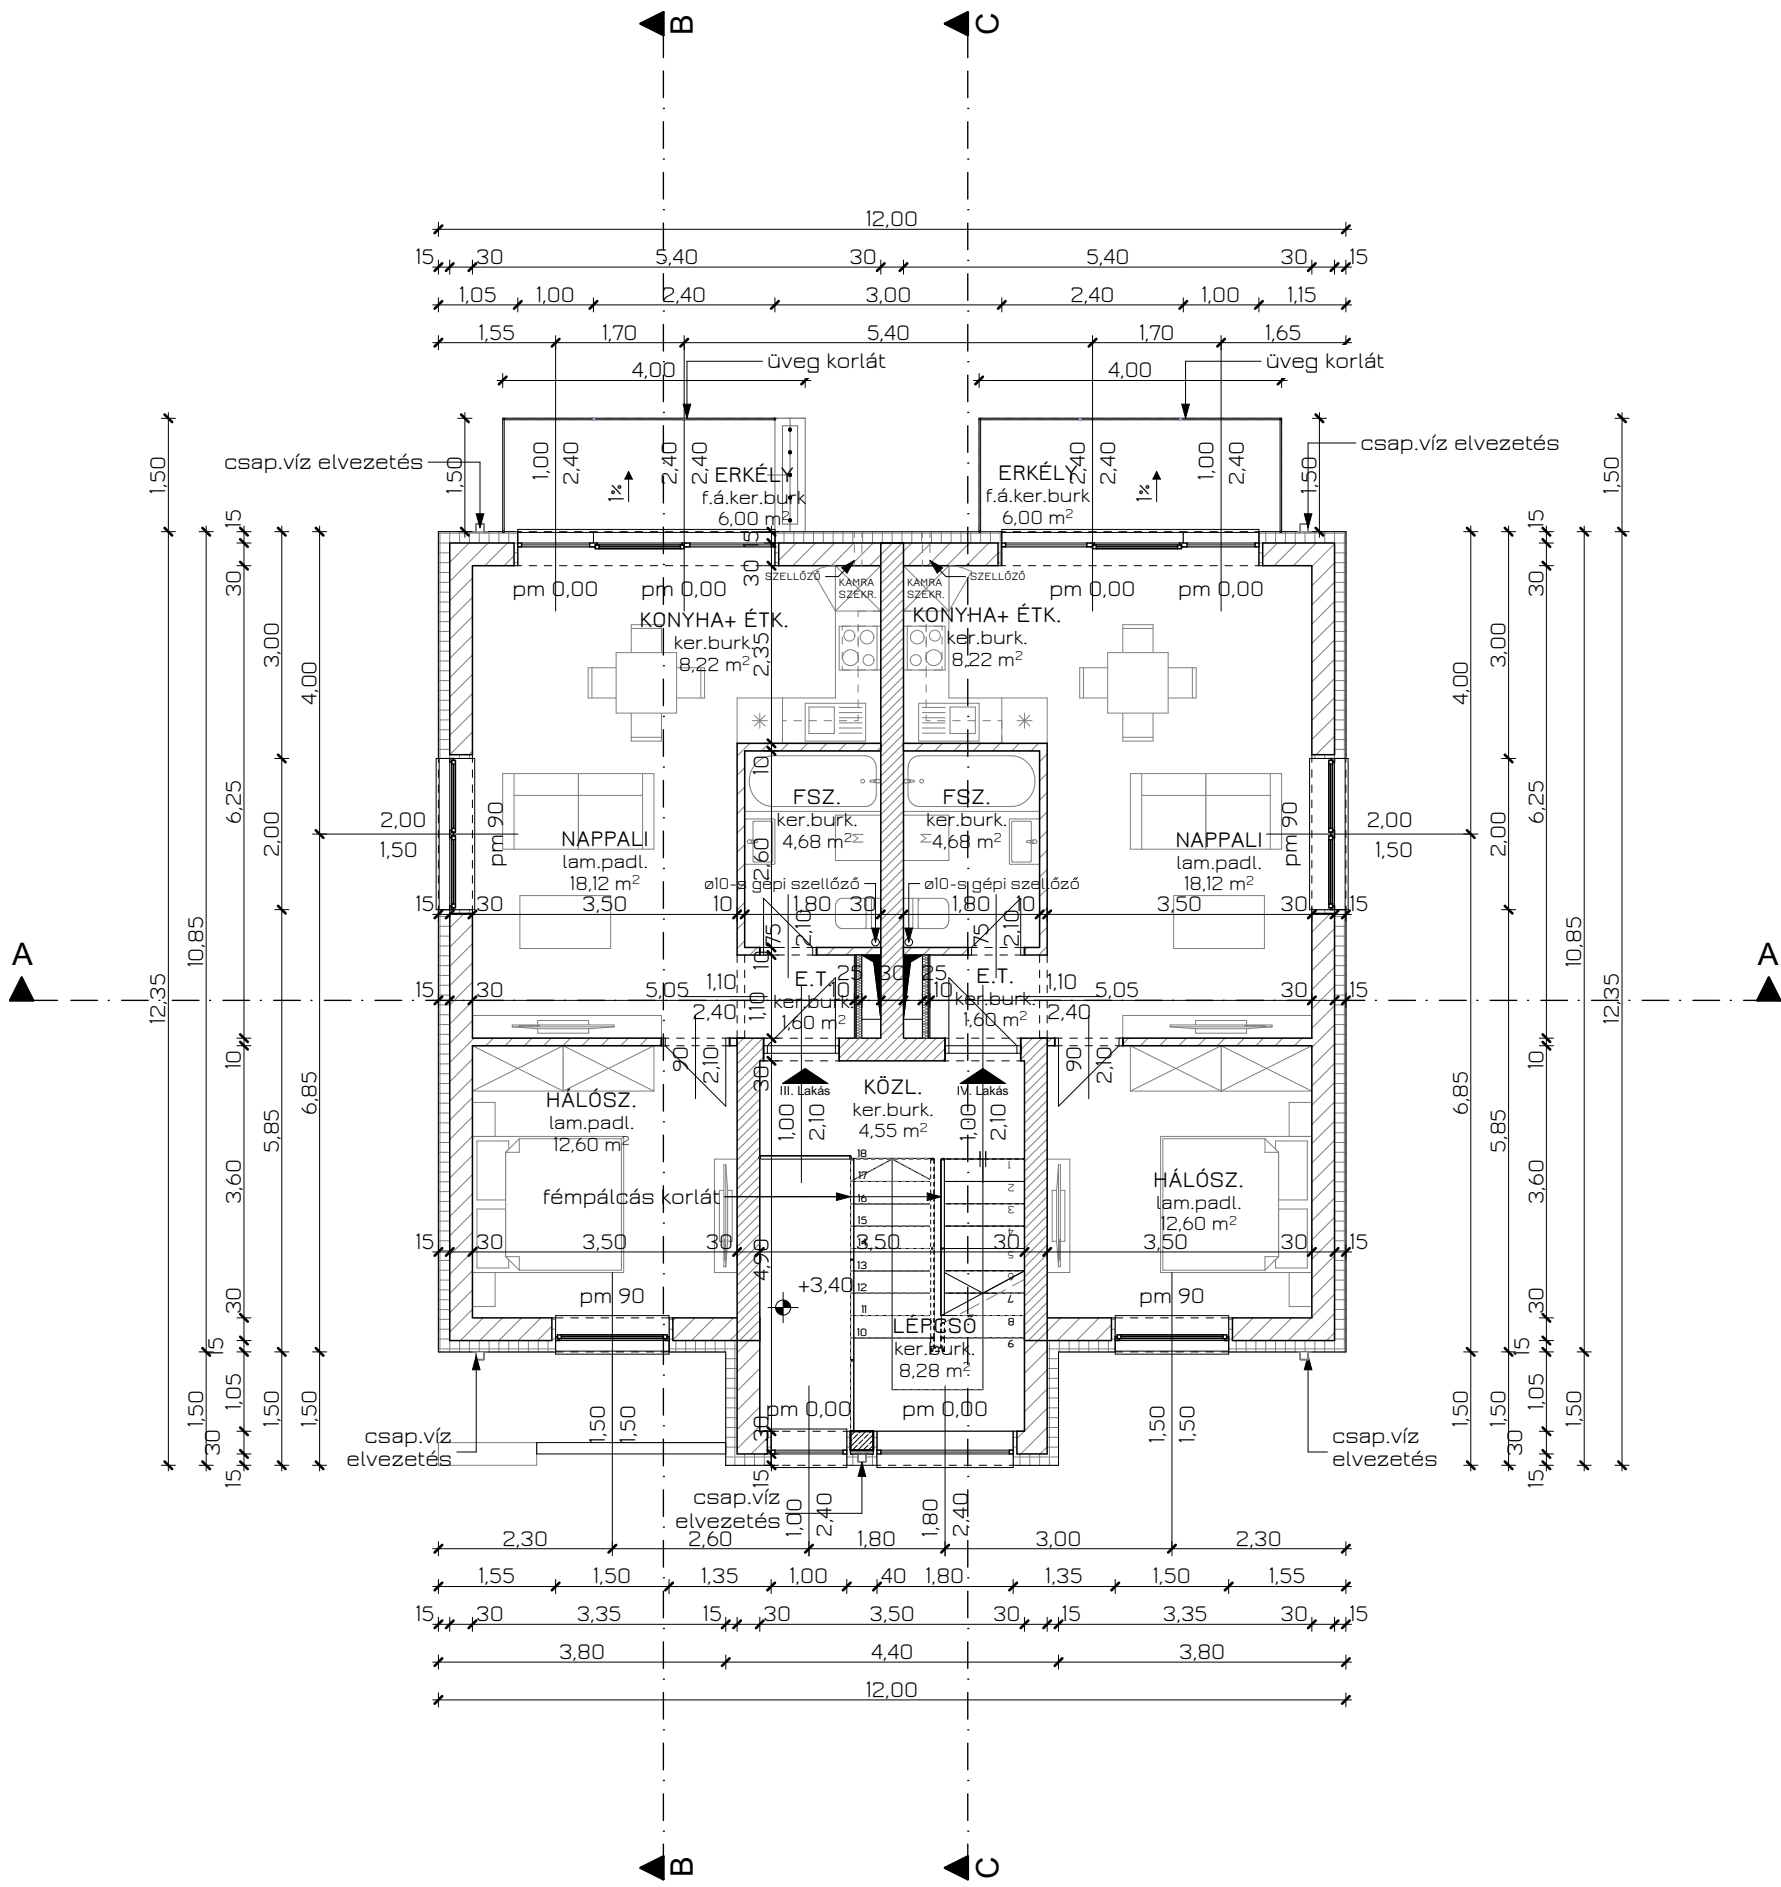

I. emelet bruttó alapterület: 136,80 m²
 III. Lakás nettó alapterület: 45,22 m²
 IV. Lakás nettó alapterület: 45,22 m²
 I. emelet nettó alapterület: 103,26 m²

JELMAGYARÁZAT:

- Porotherm falazóelem
- Lakásválasztó falazóelem
- EPS hőszigetelés
- XPS hőszigetelés
- Talaj
- Vasbeton
- Fa tartószerkezet
- Szálas hőszigetelés
- Kavics

Megjegyzés:

A külső nyílászárók alaprajzon jelölt névleges mérete a beépítési méret, a nyílások 5-5 cm kiegészítő XPS hőszigeteléssel készülnek. A falazási szélesség 10cm-rel nagyobb az ablakok névleges méreténél!

<p>Építész: ABMT STÚDIÓ KFT. 1027 BUDAPEST II. FŐ UTCA 80. III/20 abmt@abmtstudio.hu</p>	<p>Felelős Tervezők: Marsal Béla okl.építészmérnök É 01-6410 Takács Ákos okl.építészmérnök É 09-0679</p> <p>Építészek: Muszka Ágnes okl.építészmérnök É 11-0383 Csörgő Balázs okl.építészmérnök Urbánszki Tímea építészmérnök Molnár Judit okl.építészmérnök Pohli Anna okl.építészmérnök Lenzsér Noémi építész</p>		<p>Megrendelő: Kedvenc Otthonom Kft. 2086 Tinnye, Honfoglalás u. 59. (Képv.: Csöre Ernő Tamás)</p>	<p>TÍPUS TERV - I. EMELETI ALAPRAJZ M = 1:100</p>
	<p>Cím: TÖBBLAKÁSOS LAKÓÉPÜLETEK ÉPÍTÉSI ENGEDÉLYEZÉSI TERVE 1237 Budapest, Ciklámen út hrsz.:195325/180</p>		<p>2023. 03. 28.</p>	<p>03-02</p>