


I. EMELETI ALAPRAJZ M=1:100

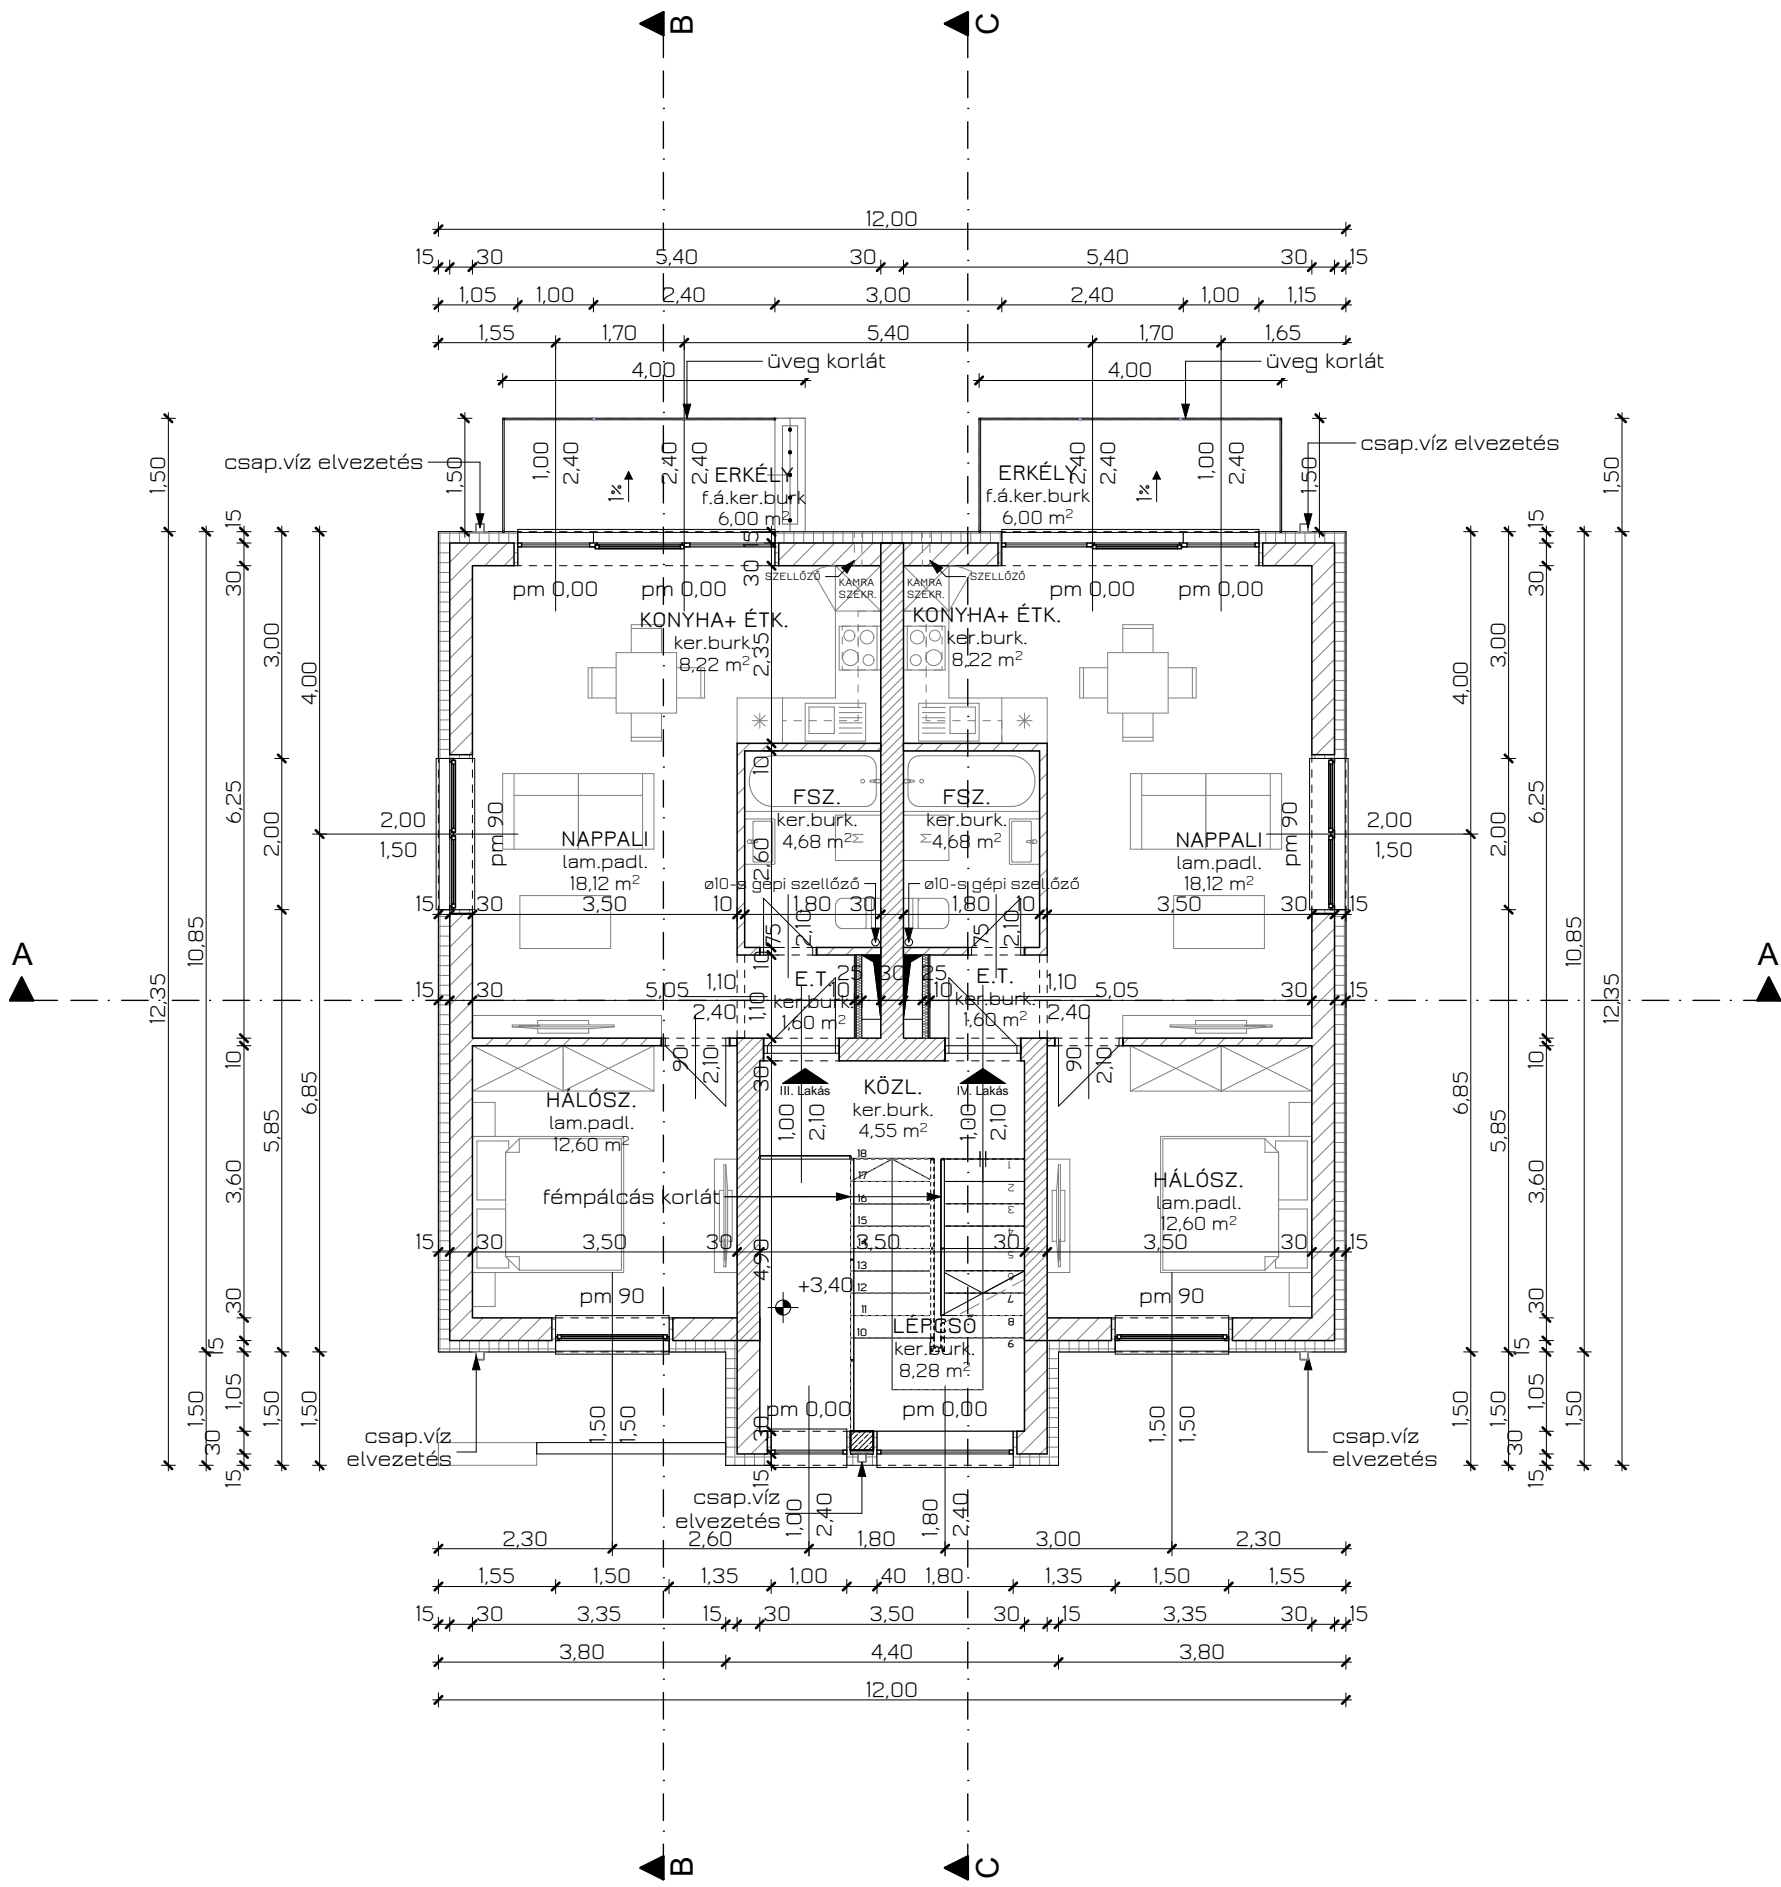

I. emelet bruttó alapterület: 136,80 m²
 III. Lakás nettó alapterület: 45,22 m²
 IV. Lakás nettó alapterület: 45,22 m²
 I. emelet nettó alapterület: 103,26 m²

JELMAGYARÁZAT:

- Porotherm falazóelem
- Vasbeton
- Lakásválasztó falazóelem
- Fa tartószerkezet
- EPS hőszigetelés
- Szálás hőszigetelés
- XPS hőszigetelés
- Kavics
- Talaj

Megjegyzés:

A külső nyílászárók alaprajzon jelölt névleges mérete a beépítési méret, a nyílások 5-5 cm kiegészítő XPS hőszigeteléssel készülnek. A falazási szélesség 10cm-rel nagyobb az ablakok névleges méreténél!

Építész: **ABMT STÚDIÓ KFT.**
 1027 BUDAPEST II.
 FŐ UTCA 80. III/20
 abmt@abmtstudio.hu

Felelős Tervezők: Marsal Béla okl.építészmérnök É 01-6410
 Takács Ákos okl.építészmérnök É 09-0679

Építésszek: Muszka Ágnes okl.építészmérnök É 11-0383
 Csörgő Balázs okl.építészmérnök

Urbánszki Tímea építészmérnök
 Molnár Judit okl.építészmérnök
 Pohli Anna okl.építészmérnök
 Lenzsér Noémi építész

Megrendelő: Kedvenc Otthonom Kft.
 2086 Tinnye, Honfoglalás u. 59.
 (Képv.: Csöre Ernő Tamás)

Cím: TÖBBLAKÁSOS LAKÓÉPÜLETEK
 ÉPÍTÉSI ENGEDÉLYEZÉSI TERVE
 1237 Budapest, Ciklámen út
 hrsz.:195325/182

TÍPUS TERV - I. EMELETI ALAPRAJZ
 M = 1:100

2023. 03. 28. **03-02**