


II. EMELETI ALAPRAJZ M=1:100

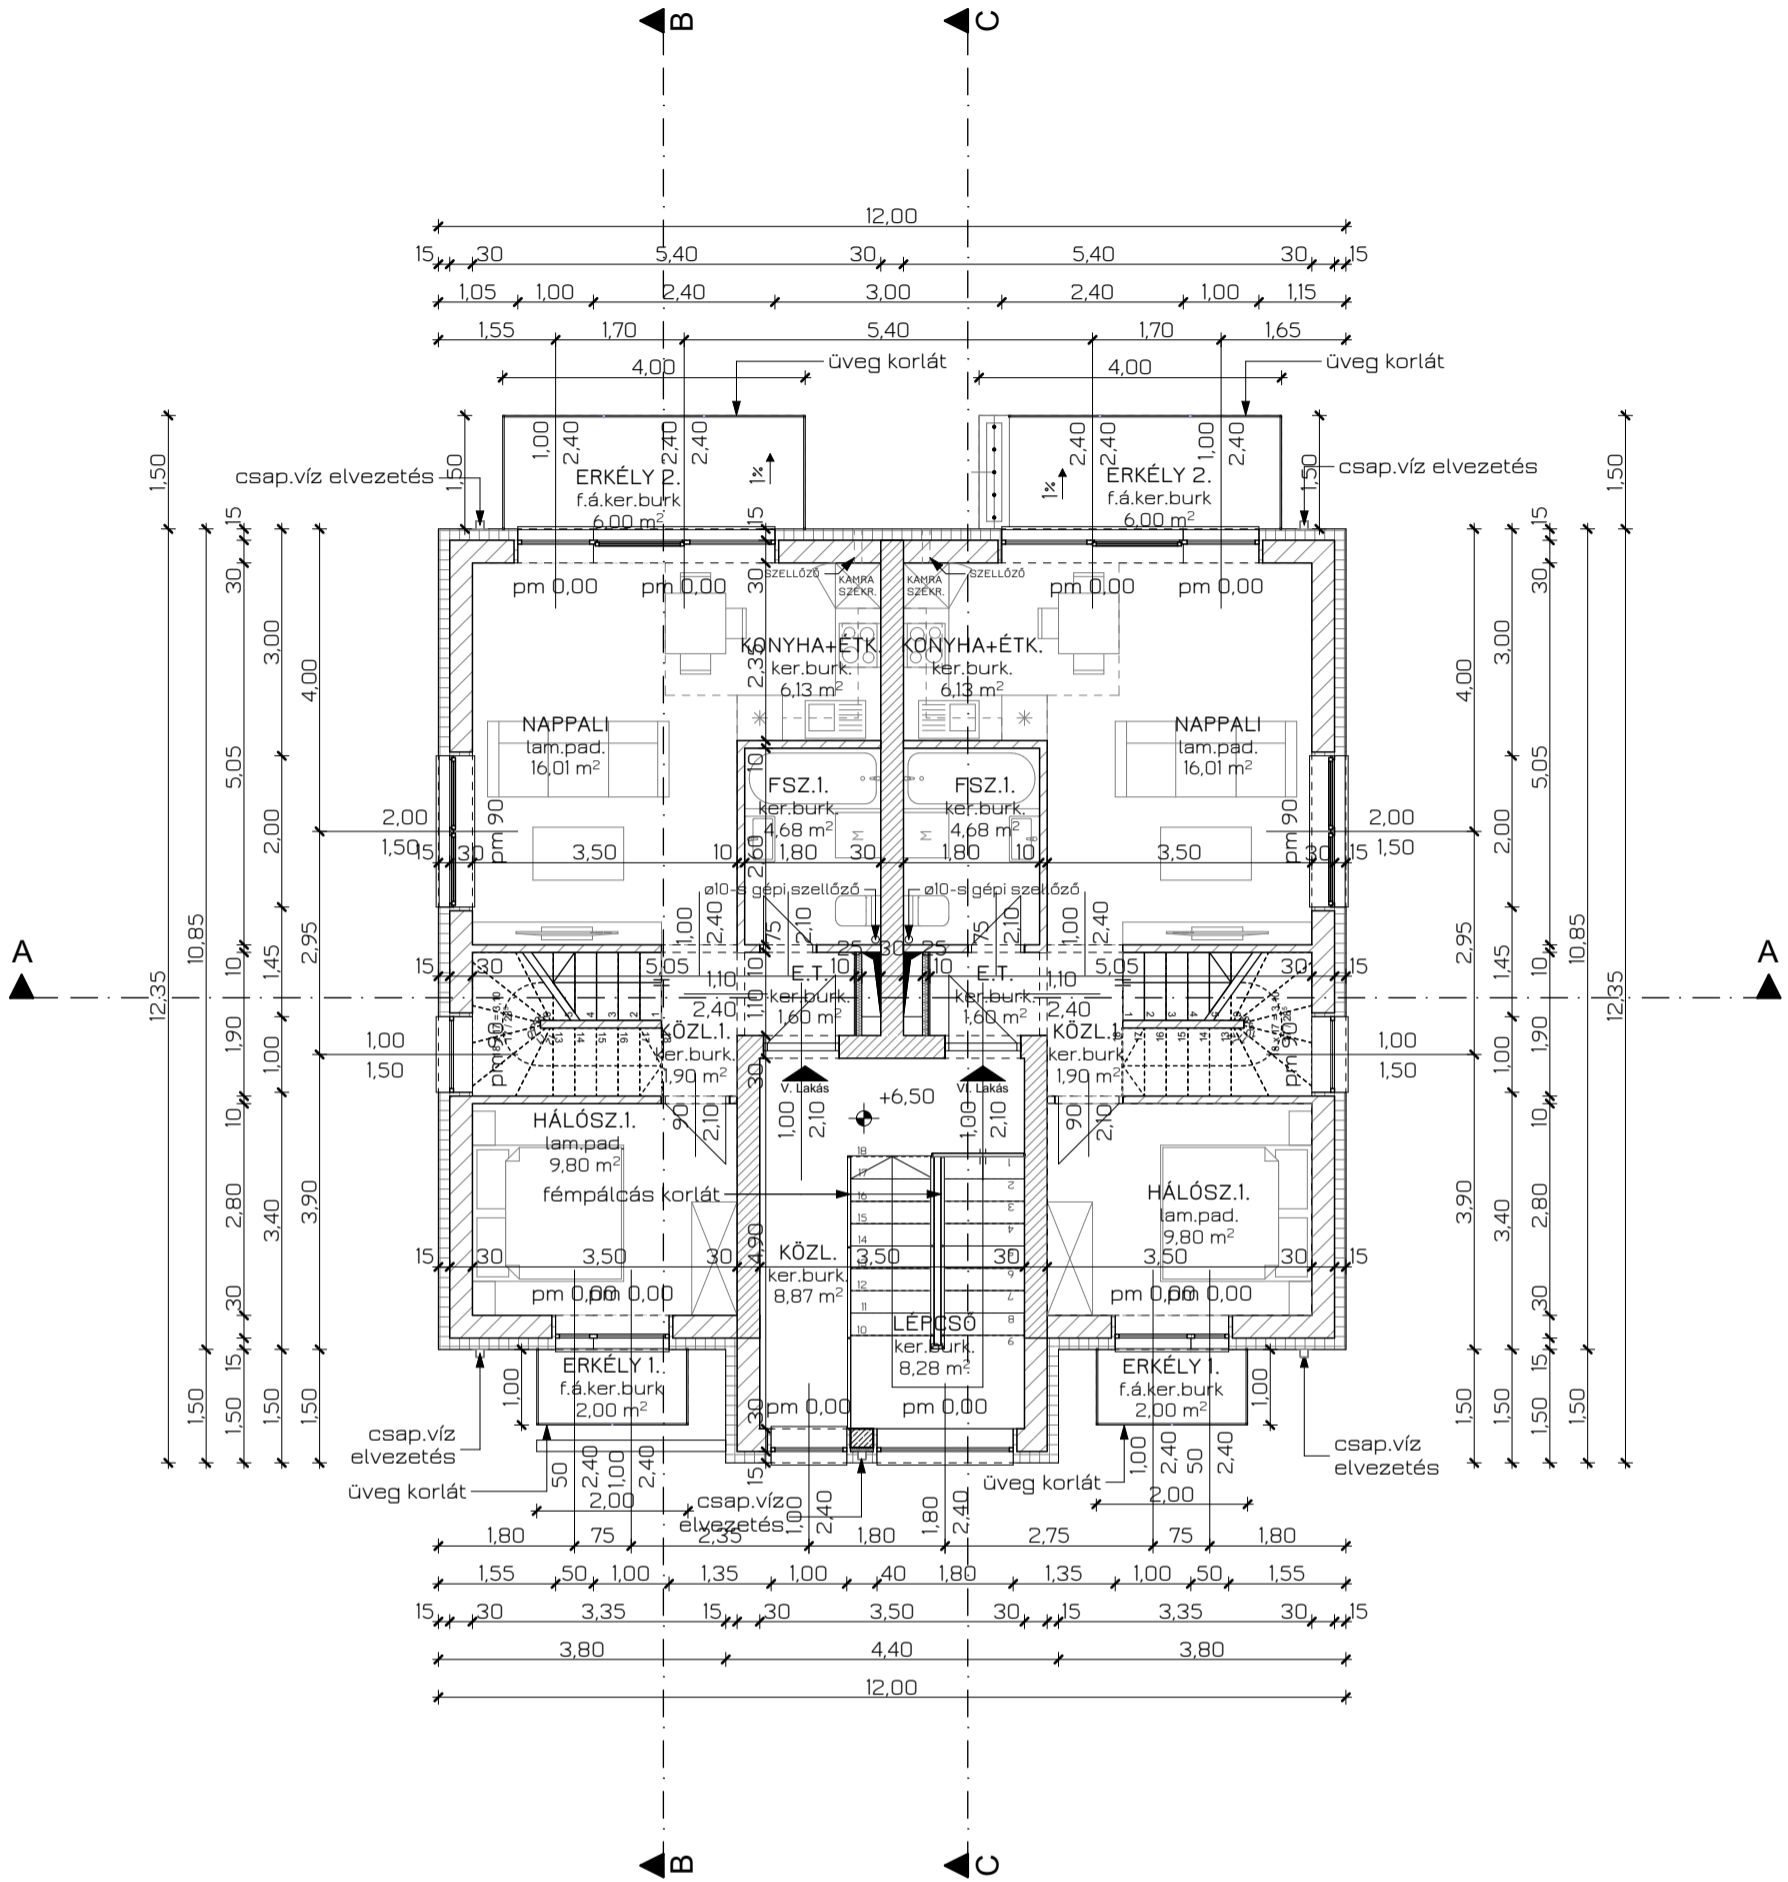

II. emelet bruttó alapterület: 136,80 m²
 V. Lakás nettó alapterület: 72,77 m²
 V. Lakás alsó szintű nettó alapterület: 40,12 m²
 VI. Lakás nettó alapterület: 72,77 m²
 VI. Lakás alsó szintű nettó alapterület: 40,12 m²
 II. emelet nettó alapterület: 97,38 m²

JELMAGYARÁZAT:

- | | | | | |
|----------------------|----------------------------|---------------------|------------------|-------|
| Porotherm falazóelem | Lakásalválasztó falazóelem | EPS hőszigetelés | XPS hőszigetelés | Talaj |
| Vasbeton | Fa tartószerkezet | Szálas hőszigetelés | Kavics | |

Megjegyzés:

A külső nyílászárók alaprajzon jelölt névleges mérete a beépítési méret, a nyílások 5-5 cm kiegészítő XPS hőszigeteléssel készülnek. A falazási szélesség 10cm-rel nagyobb az ablakok névleges méreténél!

Építész: **ABMT STÚDIÓ KFT.**
 1027 BUDAPEST II.
 FŐ UTCA 80. III/20
 abmt@abmtstudio.hu

Felelős Tervezők: Marsal Béla okl.építészmérnök É 01-6410
 Takács Ákos okl.építészmérnök É 09-0679

Építészek: Muszka Ágnes okl.építészmérnök É 11-0383
 Csörgő Balázs okl.építészmérnök
 Urbánszki Tímea építészmérnök
 Pohl Anna okl.építészmérnök
 Molnár Judit okl.építészmérnök
 Lenzsér Noémi építész

Megrendelő: Kedvenc Otthonom Kft.
 2086 Tinnye, Honfoglalás u. 59.
 (Képv.: Csöre Ernő Tamás)

Cím: TÖBBLAKÁSOS LAKÓÉPÜLETEK
 ÉPÍTÉSI ENGEDÉLYEZÉSI TERVE
 1237 Budapest, Ciklámen út
 hrsz.:195325/181

TÍPUS TERV - II. EMELETI ALAPRAJZ
 M = 1:100

2023. 03. 28. **03-03**