


II. EMELETI ALAPRAJZ M=1:100

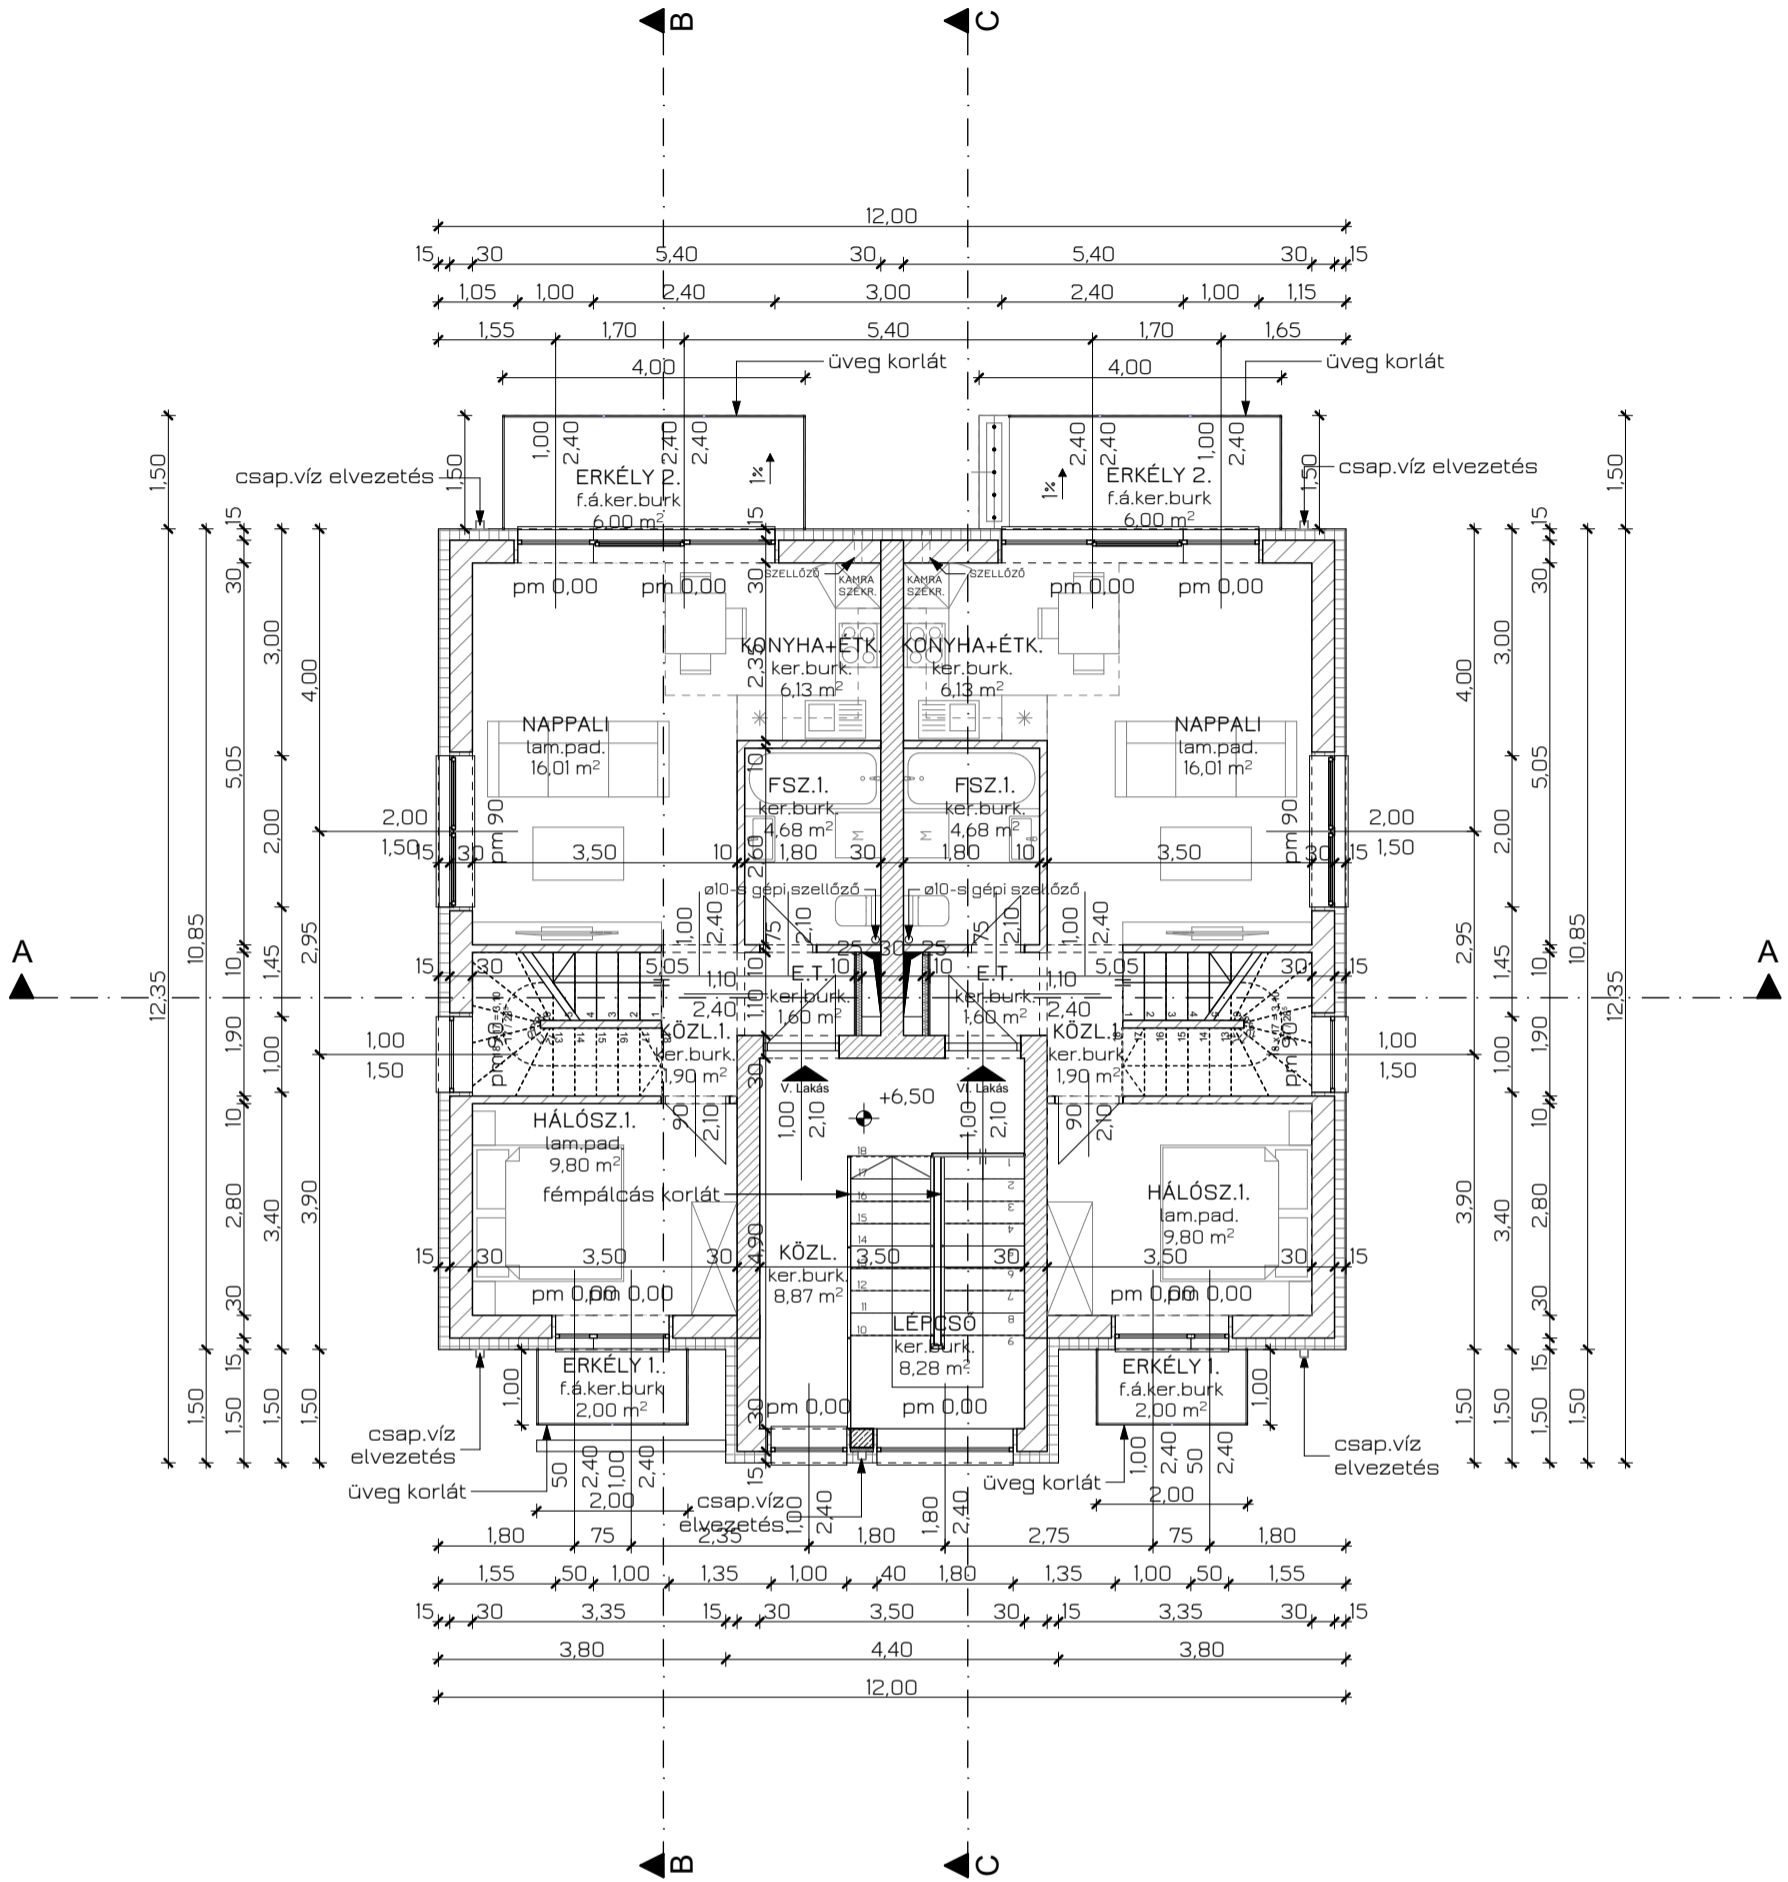

II. emelet bruttó alapterület: 136,80 m<sup>2</sup>  
 V. Lakás nettó alapterület: 72,77 m<sup>2</sup>  
 V. Lakás alsó szintű nettó alapterület: 40,12 m<sup>2</sup>  
 VI. Lakás nettó alapterület: 72,77 m<sup>2</sup>  
 VI. Lakás alsó szintű nettó alapterület: 40,12 m<sup>2</sup>  
 II. emelet nettó alapterület: 97,38 m<sup>2</sup>

JELMAGYARÁZAT:

- |  |                      |  |                            |  |                     |  |                  |  |       |
|--|----------------------|--|----------------------------|--|---------------------|--|------------------|--|-------|
|  | Porotherm falazóelem |  | Lakásalválasztó falazóelem |  | EPS hőszigetelés    |  | XPS hőszigetelés |  | Talaj |
|  | Vasbeton             |  | Fa tartószerkezet          |  | Szálás hőszigetelés |  | Kavics           |  |       |

Megjegyzés:

A külső nyílászárók alaprajzon jelölt névleges mérete a beépítési méret, a nyílások 5-5 cm kiegészítő XPS hőszigeteléssel készülnek. A falazási szélesség 10cm-rel nagyobb az ablakok névleges méreténél!

Építész:



Felelős Tervezők:

Építészek:

Muszka Ágnes  
okl. építész-mérnök  
É II-0383  
Csörgő Balázs  
okl. építész-mérnök

Marsal Béla  
okl. építész-mérnök  
É 01-6410

Urbánszki Tímea  
építész-mérnök  
Pohli Anna  
okl. építész-mérnök

Takács Ákos  
okl. építész-mérnök  
É 09-0679

Molnár Judit  
okl. építész-mérnök  
Lencsér Noémi  
építész

Megrendelő:

Kedvenc Otthonom Kft.  
2086 Tinnye, Honfoglalás u. 59.  
(Képv.: Csöre Ernő Tamás)

Cím:

TÖBBLAKÁSOS LAKÓÉPÜLETEK  
ÉPÍTÉSI ENGEDÉLYEZÉSI TERVE  
1237 Budapest, Ciklámen út  
hrsz:195325/182

TÍPUS TERV - II. EMELETI ALAPRAJZ

M = 1:100

2023. 03. 28.

03-03