


TETŐTÉRI ALAPRAJZ M=1:100

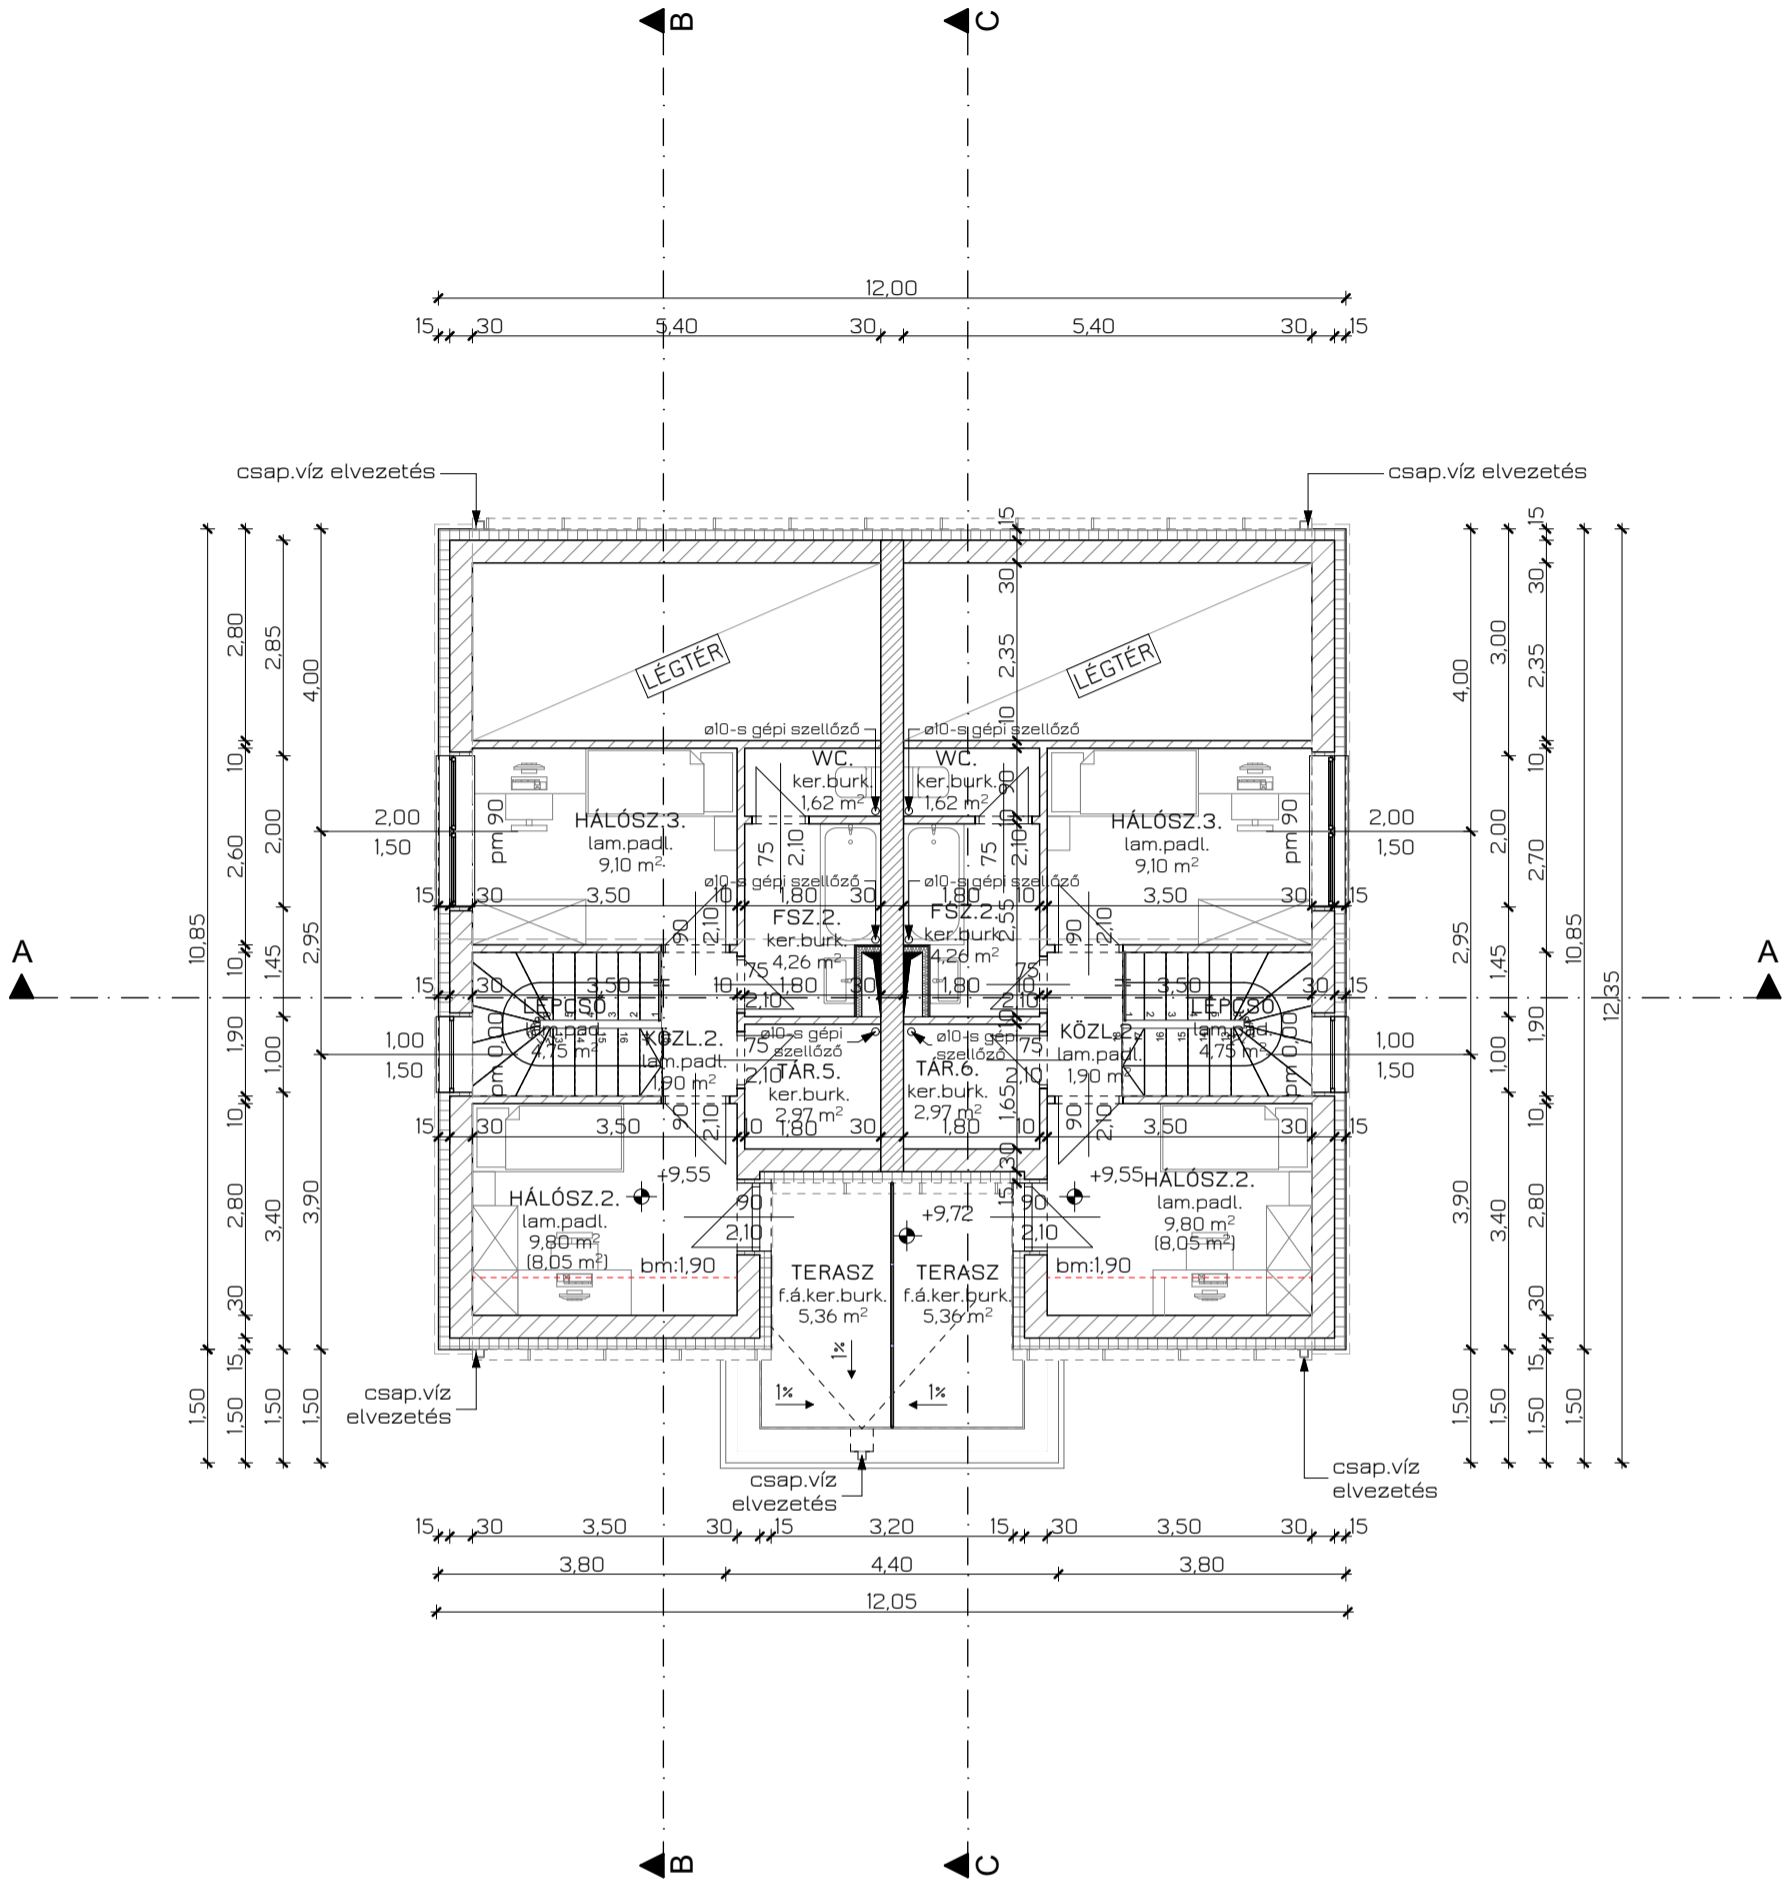

Tetőszint bruttó alapterület: 123,16 m<sup>2</sup>  
 V. Lakás nettó alapterület: 72,77 m<sup>2</sup>  
 V. Lakás tetőtéri hasznos alapterület: 32,65 m<sup>2</sup>  
 VI. Lakás nettó alapterület: 72,77 m<sup>2</sup>  
 VI. Lakás tetőtéri hasznos alapterület: 32,65 m<sup>2</sup>  
 Tetőszint hasznos nettó alapterület: 65,30 m<sup>2</sup>

JELMAGYARÁZAT:

- |                      |                            |                     |                  |       |
|----------------------|----------------------------|---------------------|------------------|-------|
| Porotherm falazóelem | Lakásalválasztó falazóelem | EPS hőszigetelés    | XPS hőszigetelés | Talaj |
| Vasbeton             | Fa tartószerkezet          | Szálas hőszigetelés | Kavics           |       |

Megjegyzés:

A külső nyílászárók alaprajzon jelölt névleges mérete a beépítési méret, a nyílások 5-5 cm kiegészítő XPS hőszigeteléssel készülnek. A falazási szélesség 10cm-rel nagyobb az ablakok névleges méreténél!

Építész:



Felelős Tervezők:

Építészek:

Muszka Ágnes  
okl.építésszámológép  
É 11-0383  
Csörgő Balázs  
okl.építésszámológép

Marsal Béla  
okl.építésszámológép  
É 01-6410

Urbánszki Tímea  
építésszámológép

Pohli Anna  
okl.építésszámológép

Takács Ákos  
okl.építésszámológép  
É 09-0679

Molnár Judit  
okl.építésszámológép

Lenzsér Noémi  
építész

Megrendelő:

Kedvenc Otthonom Kft.  
2086 Tinnye, Honfoglalás u. 59.  
(Képv.: Csöre Ernő Tamás)

Cím:

TÖBBLAKÁSOS LAKÓÉPÜLETEK  
ÉPÍTÉSI ENGEDÉLYEZÉSI TERVE  
1237 Budapest, Ciklámen út  
hrsz.:195325/181

TÍPUS TERV - TETŐTÉRI  
ALAPRAJZ

M = 1:100

2023. 03. 28.

03-04