


TETŐTÉRI ALAPRAJZ M=1:100

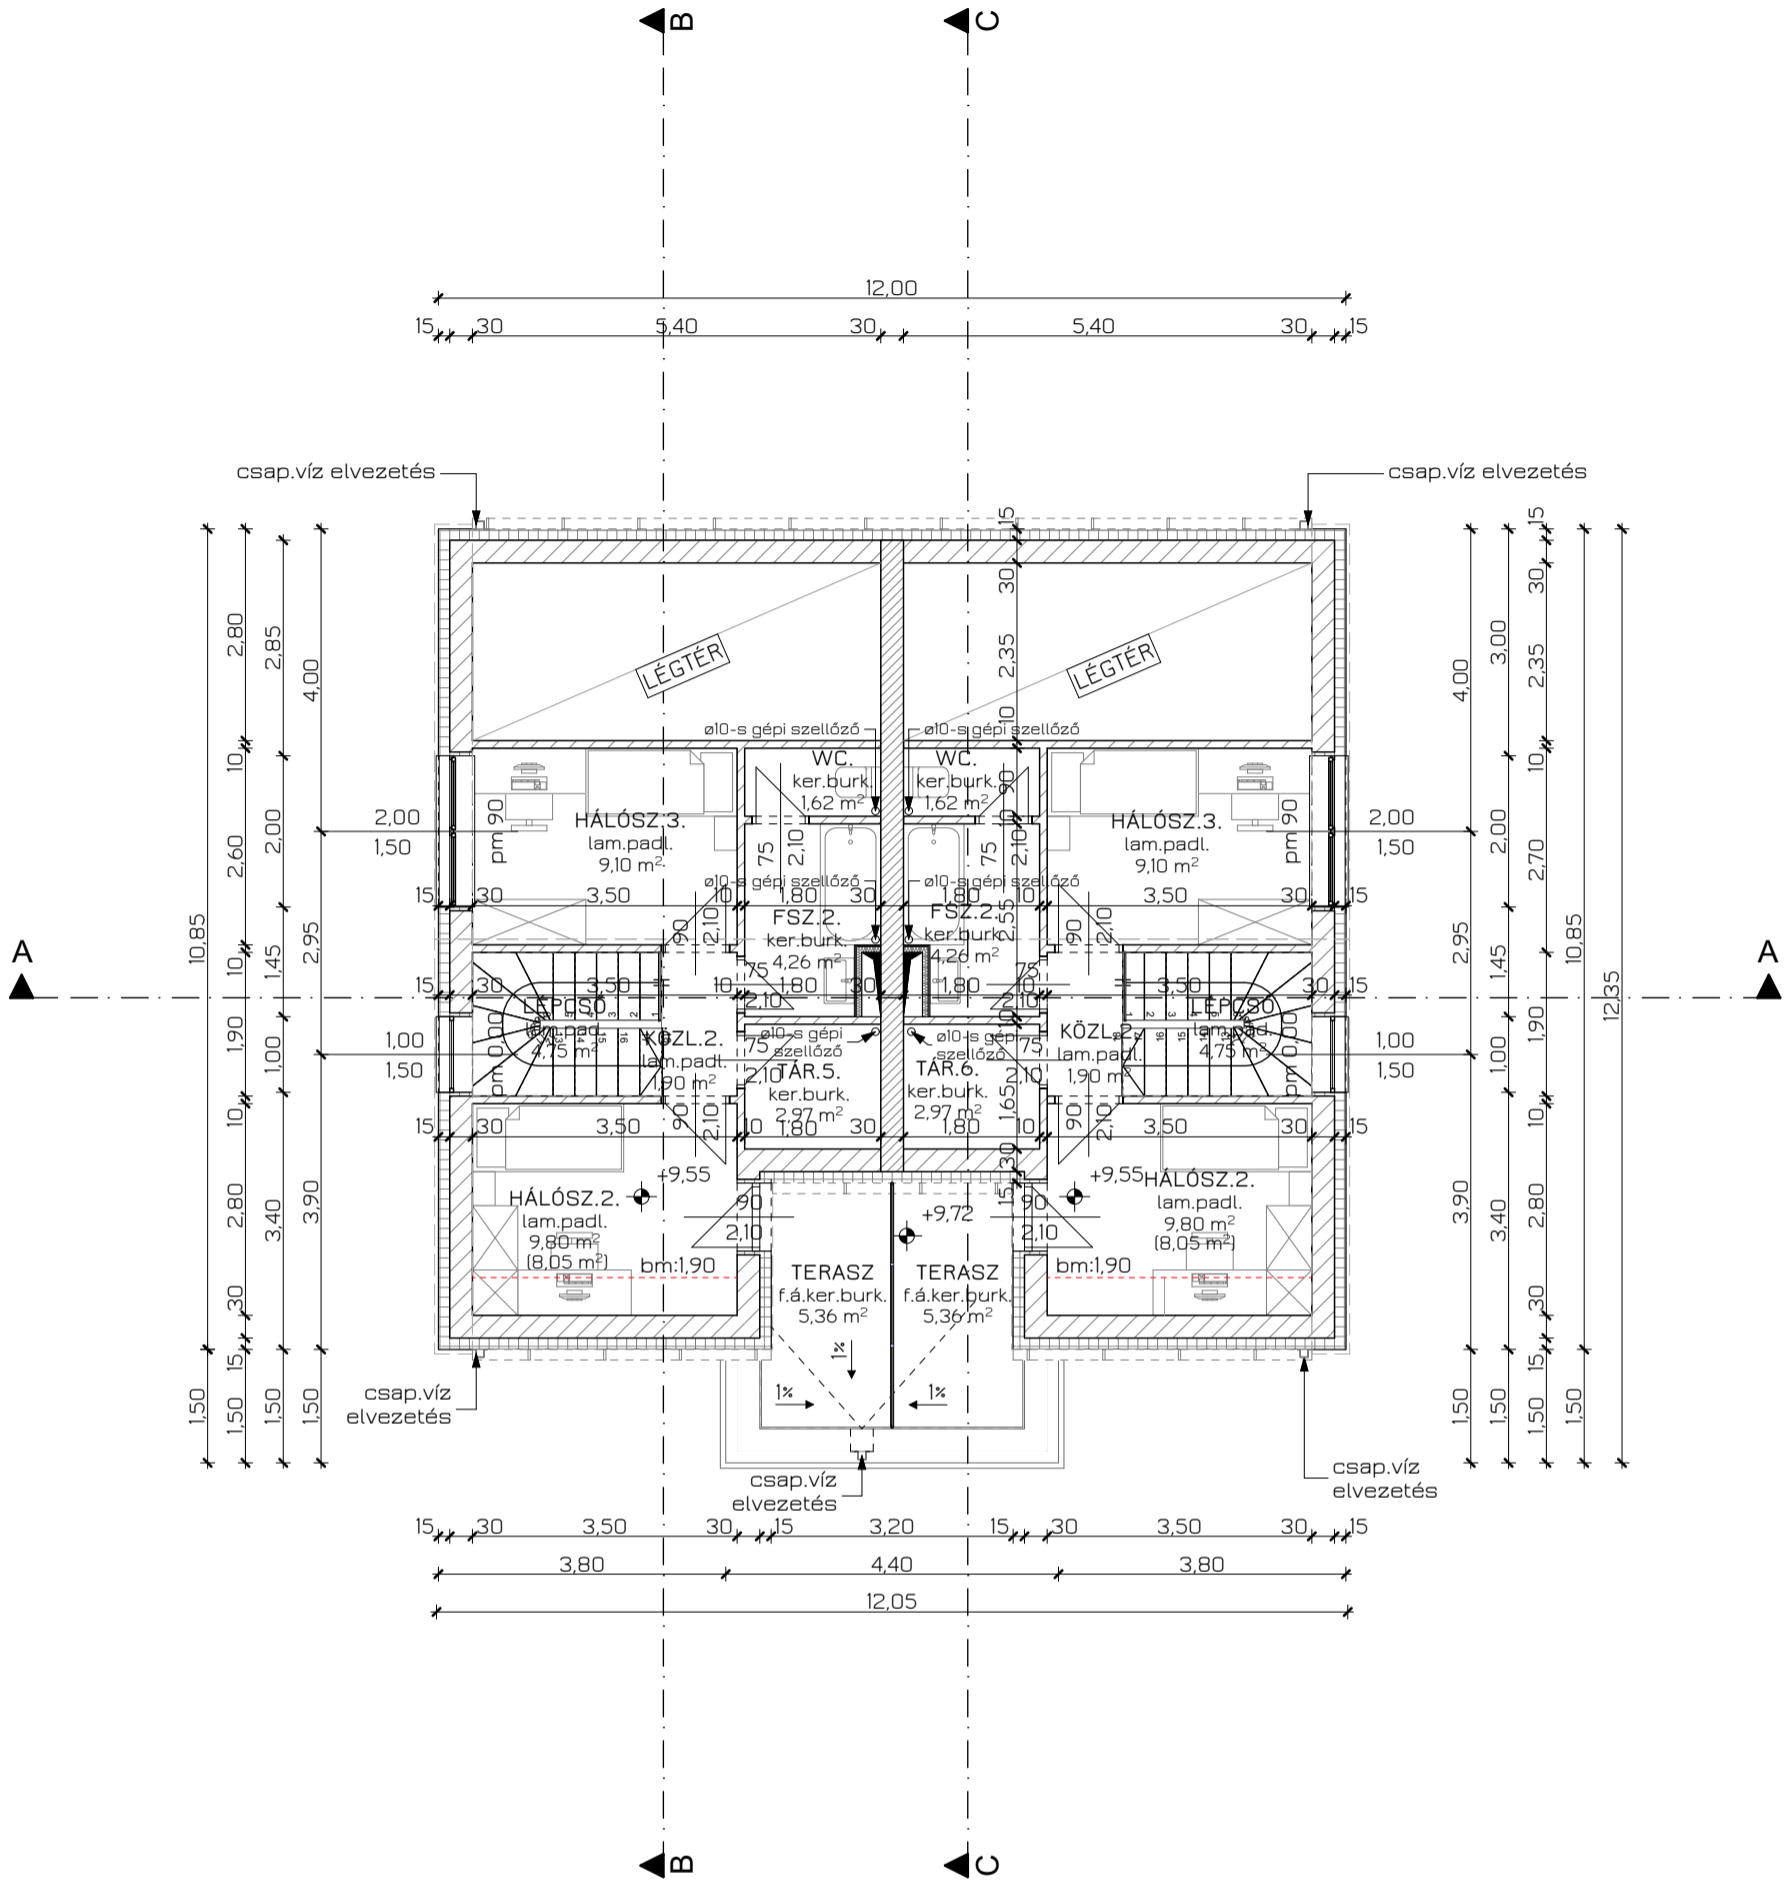

Tetőszint bruttó alapterület: 123,16 m²
 V. Lakás nettó alapterület: 72,77 m²
 V. Lakás tetőtéri hasznos alapterület: 32,65 m²
 VI. Lakás nettó alapterület: 72,77 m²
 VI. Lakás tetőtéri hasznos alapterület: 32,65 m²
 Tetőszint hasznos nettó alapterület: 65,30 m²

JELMAGYARÁZAT:

- | | | | | |
|----------------------|----------------------------|---------------------|------------------|-------|
| Porotherm falazóelem | Lakásalválasztó falazóelem | EPS hőszigetelés | XPS hőszigetelés | Talaj |
| Vasbeton | Fa tartószerkezet | Szálas hőszigetelés | Kavics | |

Megjegyzés:

A külső nyílászárók alaprajzon jelölt névleges mérete a beépítési méret, a nyílások 5-5 cm kiegészítő XPS hőszigeteléssel készülnek. A falazási szélesség 10cm-rel nagyobb az ablakok névleges méreténél!

Építész:



Felelős Tervezők:

Építészek:

Muszka Ágnes
okl.építésszámológép
É 11-0383
Csörgő Balázs
okl.építésszámológép

Marsal Béla
okl.építésszámológép
É 01-6410

Urbánszki Tímea
építésszámológép

Pohli Anna
okl.építésszámológép

Takács Ákos
okl.építésszámológép
É 09-0679

Molnár Judit
okl.építésszámológép

Lenzsér Noémi
építész

Megrendelő:

Kedvenc Otthonom Kft.
2086 Tinnye, Honfoglalás u. 59.
(Képv.: Csöre Ernő Tamás)

Cím:

TÖBBLAKÁSOS LAKÓÉPÜLETEK
ÉPÍTÉSI ENGEDÉLYEZÉSI TERVE
1237 Budapest, Ciklámen út
hrsz:195325/182

TÍPUS TERV - TETŐTÉRI
ALAPRAJZ

M = 1:100

2023. 03. 28.

03-04