


H1 HOMLOKZAT M=1:100

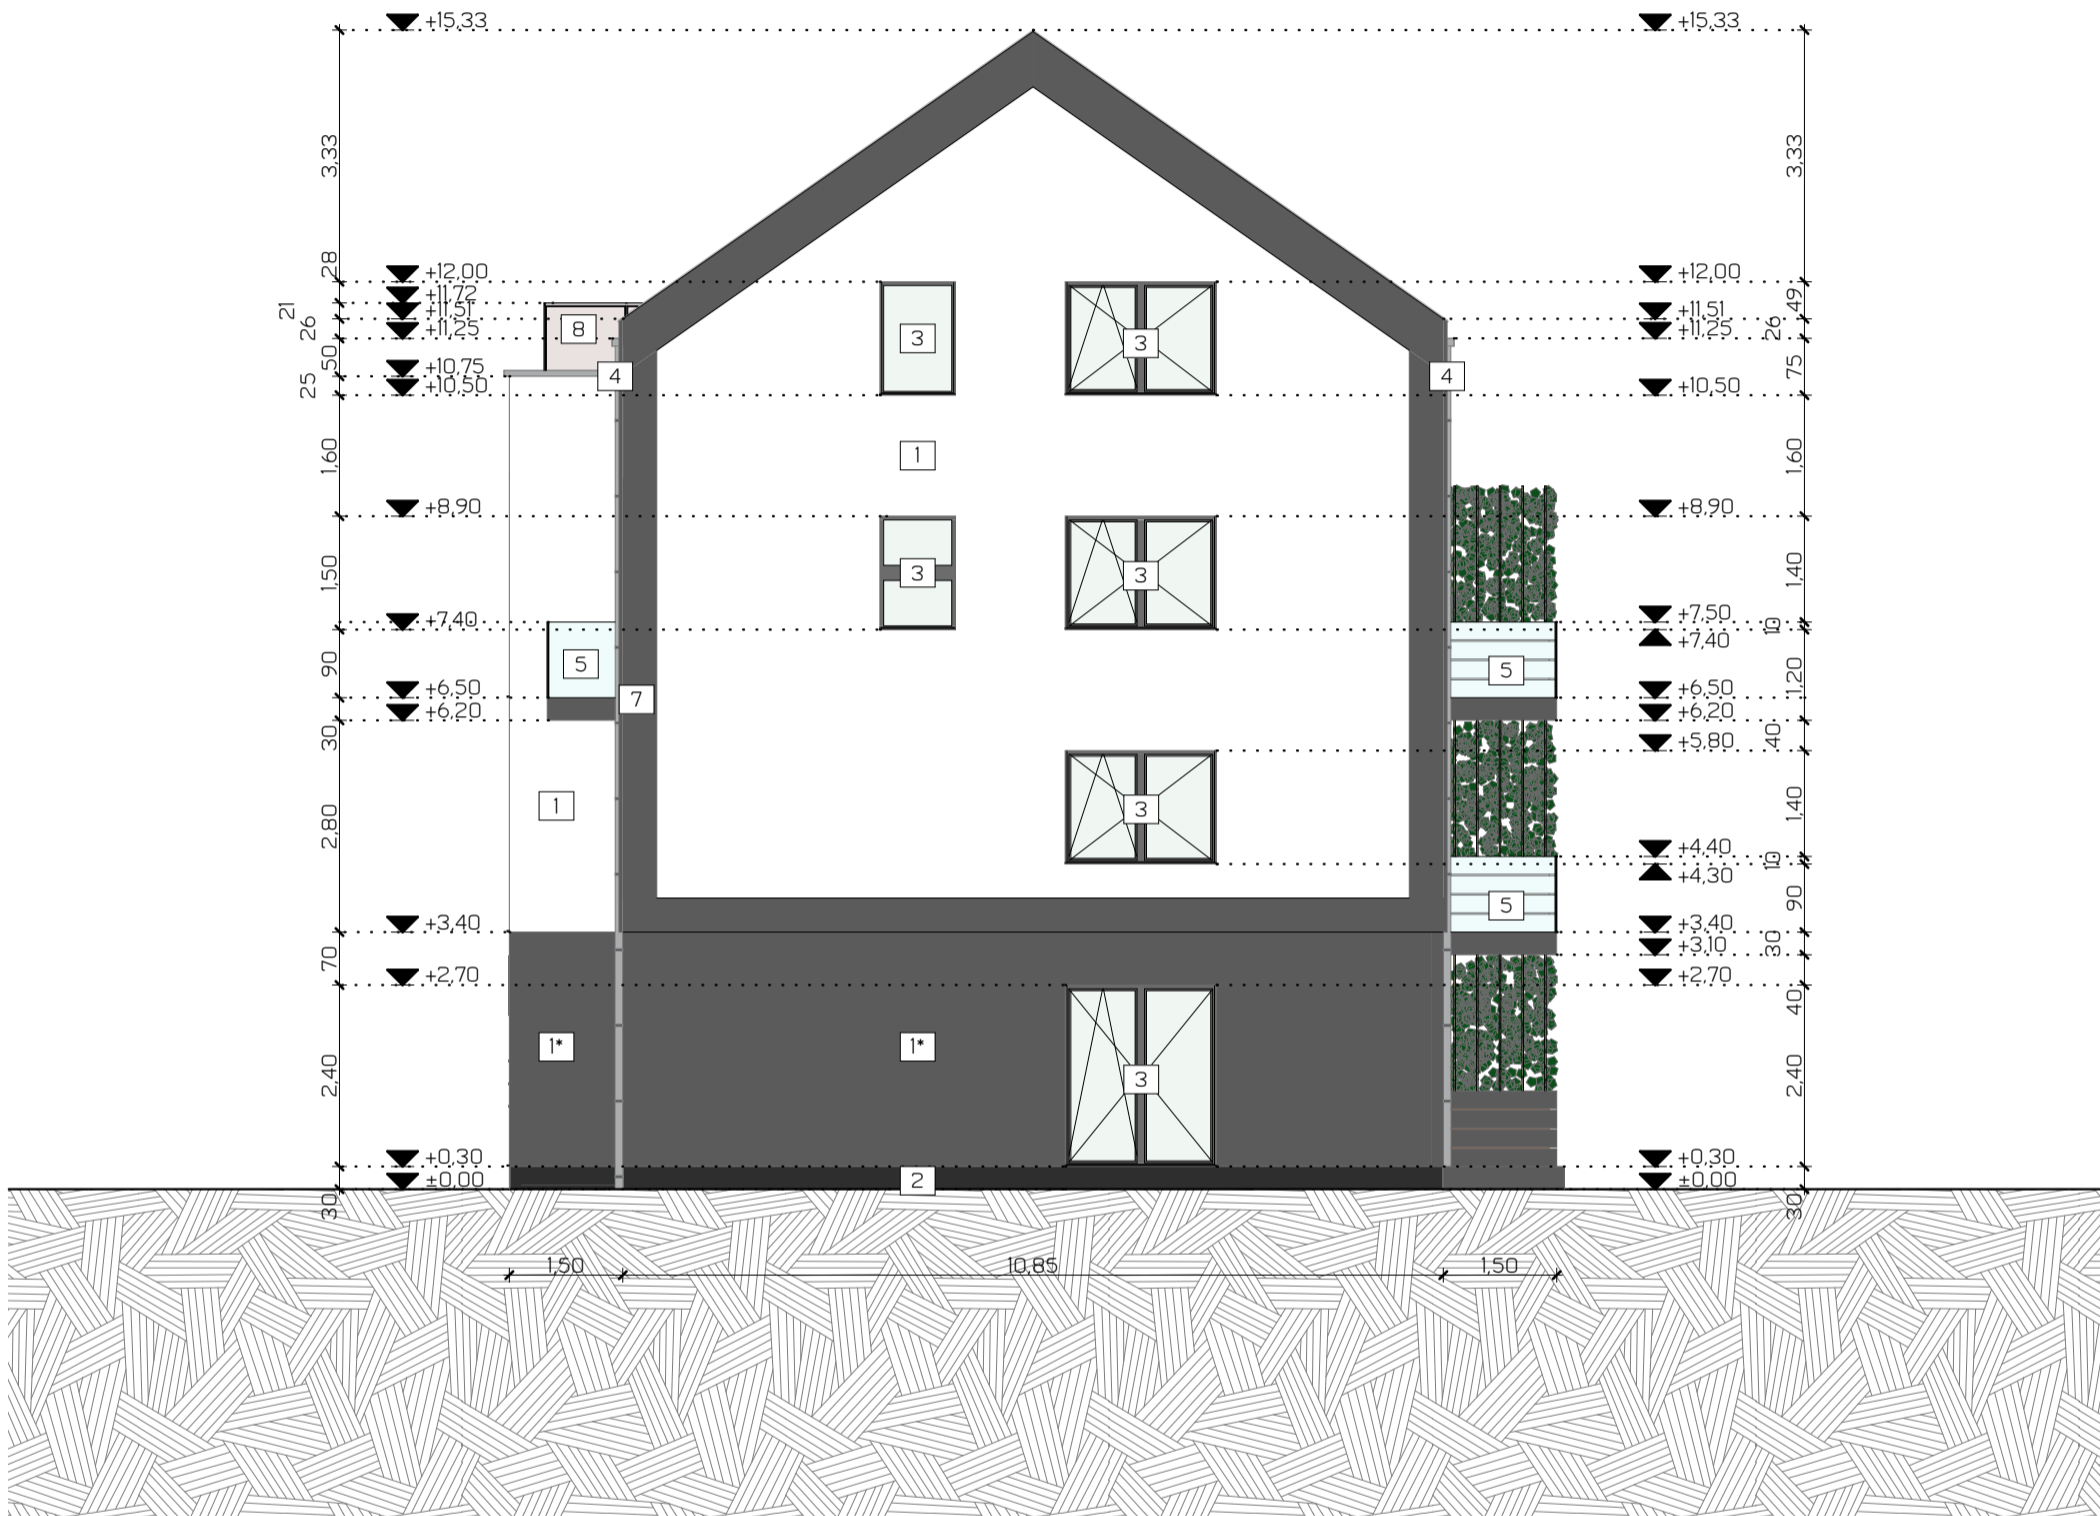

JELMAGYARÁZAT:

- | | | | |
|---------------------------------------|---------------------------------|-------------------------|-------------------------|
| 1 Homlokzati nemesvakolat (fehér) | 3 Homlokzati műanyag nyílászáró | 6 Szekcionált garázkapu | 9 Egyenesvágású betoncs |
| 1* Homlokzati nemesvakolat (antracit) | 4 Fém ereszcsonna és lefolyó | 7 Homlokzati dísz | 10 Fémlemez fedés |
| 2 Lábazati nemesvakolat (antracit) | 5 Üvegtörlet | 8 Fa térelválasztó | |

Építész:



Felelős Tervezők:

Építészek:

Muszka Ágnes
okl.építésmérnök
É 11-0383
Csörgő Balázs
okl.építésmérnök

Marsal Béla
okl.építésmérnök
É 01-6410

Urbánszki Tímea
építésmérnök

Pohli Anna
okl. építésmérnök

Takács Ákos
okl.építésmérnök
É 09-0679

Molnár Judit
okl.építésmérnök

Lenzsér Noémi
építész

Megrendelő:

Kedvenc Otthonom Kft.
2086 Tinnye, Honfoglalás u. 59.
(Képv.: Csőre Ernő Tamás)

Cím:

TÖBBLAKÁSOS LAKÓÉPÜLETEK
ÉPÍTÉSI ENGEDÉLYEZÉSI TERVE
1237 Budapest, Ciklámen út
hrsz:195325/180

TÍPUS TERV - H1
HOMLOKZAT

M = 1:100

2023. 03. 28. 03-08