


H1 HOMLOKZAT M=1:100

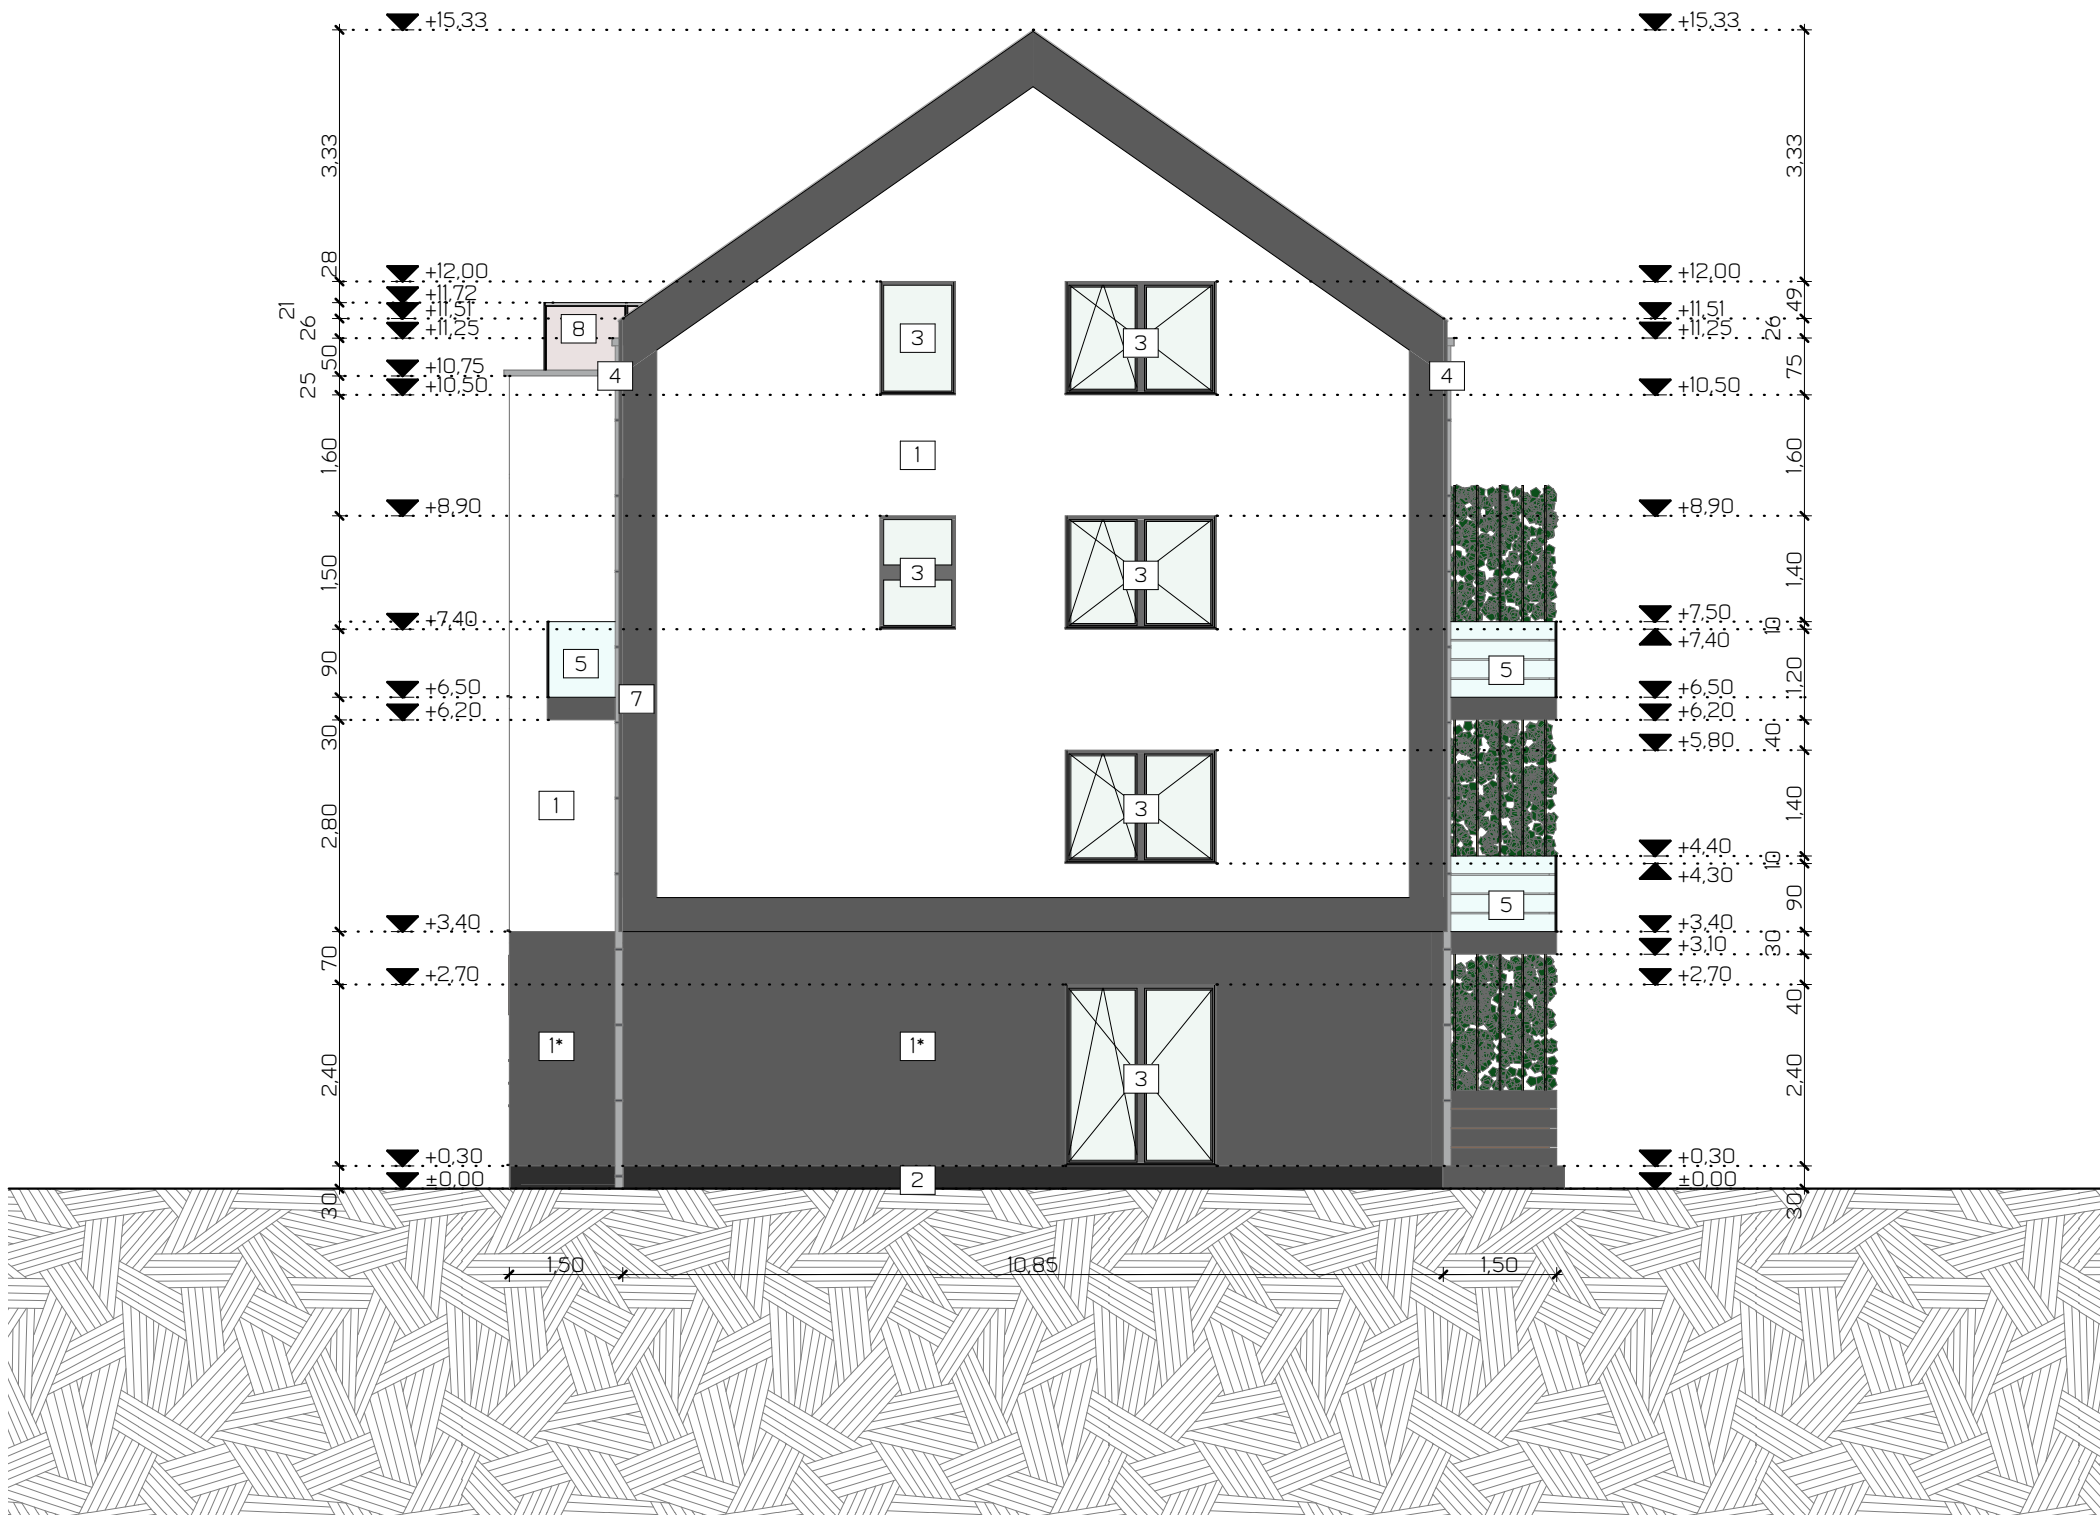

JELMAGYARÁZAT:

- | | | | |
|---------------------------------------|---------------------------------|-------------------------|-------------------------|
| 1 Homlokzati nemesvakolat (fehér) | 3 Homlokzati műanyag nyílászáró | 6 Szekcionált garázkapu | 9 Egyenesvágású betoncs |
| 1* Homlokzati nemesvakolat (antracit) | 4 Fém ereszcatorna és lefolyó | 7 Homlokzati dísz | 10 Fémlemez fedés |
| 2 Lábazati nemesvakolat (antracit) | 5 Üvegtörlet | 8 Fa térelválasztó | |

Építész: **ABMT STÚDIÓ KFT.**
 1027 BUDAPEST II.
 FŐ UTCA 80. III/20
 abmt@abmtstudio.hu

Felelős Tervezők: Marsal Béla okl.építészmérnök É 01-6410 Takács Ákos okl.építészmérnök É 09-0679

Építészek: Muszka Ágnes okl.építészmérnök É 11-0383 Csörgő Balázs okl.építészmérnök Urbánszki Tímea építészmérnök Molnár Judit okl.építészmérnök Pohli Anna okl. építészmérnök Lenzsér Noémi építész

Megrendelő: Kedvenc Otthonom Kft.
 2086 Tinnye, Honfoglalás u. 59.
 (Képv.: Csőre Ernő Tamás)

Cím: TÖBBLAKÁSOS LAKÓÉPÜLETEK
 ÉPÍTÉSI ENGEDÉLYEZÉSI TERVE
 1237 Budapest, Ciklámen út
 hrsz:195325/181

TÍPUS TERV - H1
 HOMLOKZAT
 M = 1:100

2023. 03. 28. **03-08**