



H4 HOMLOKZAT M=1:100

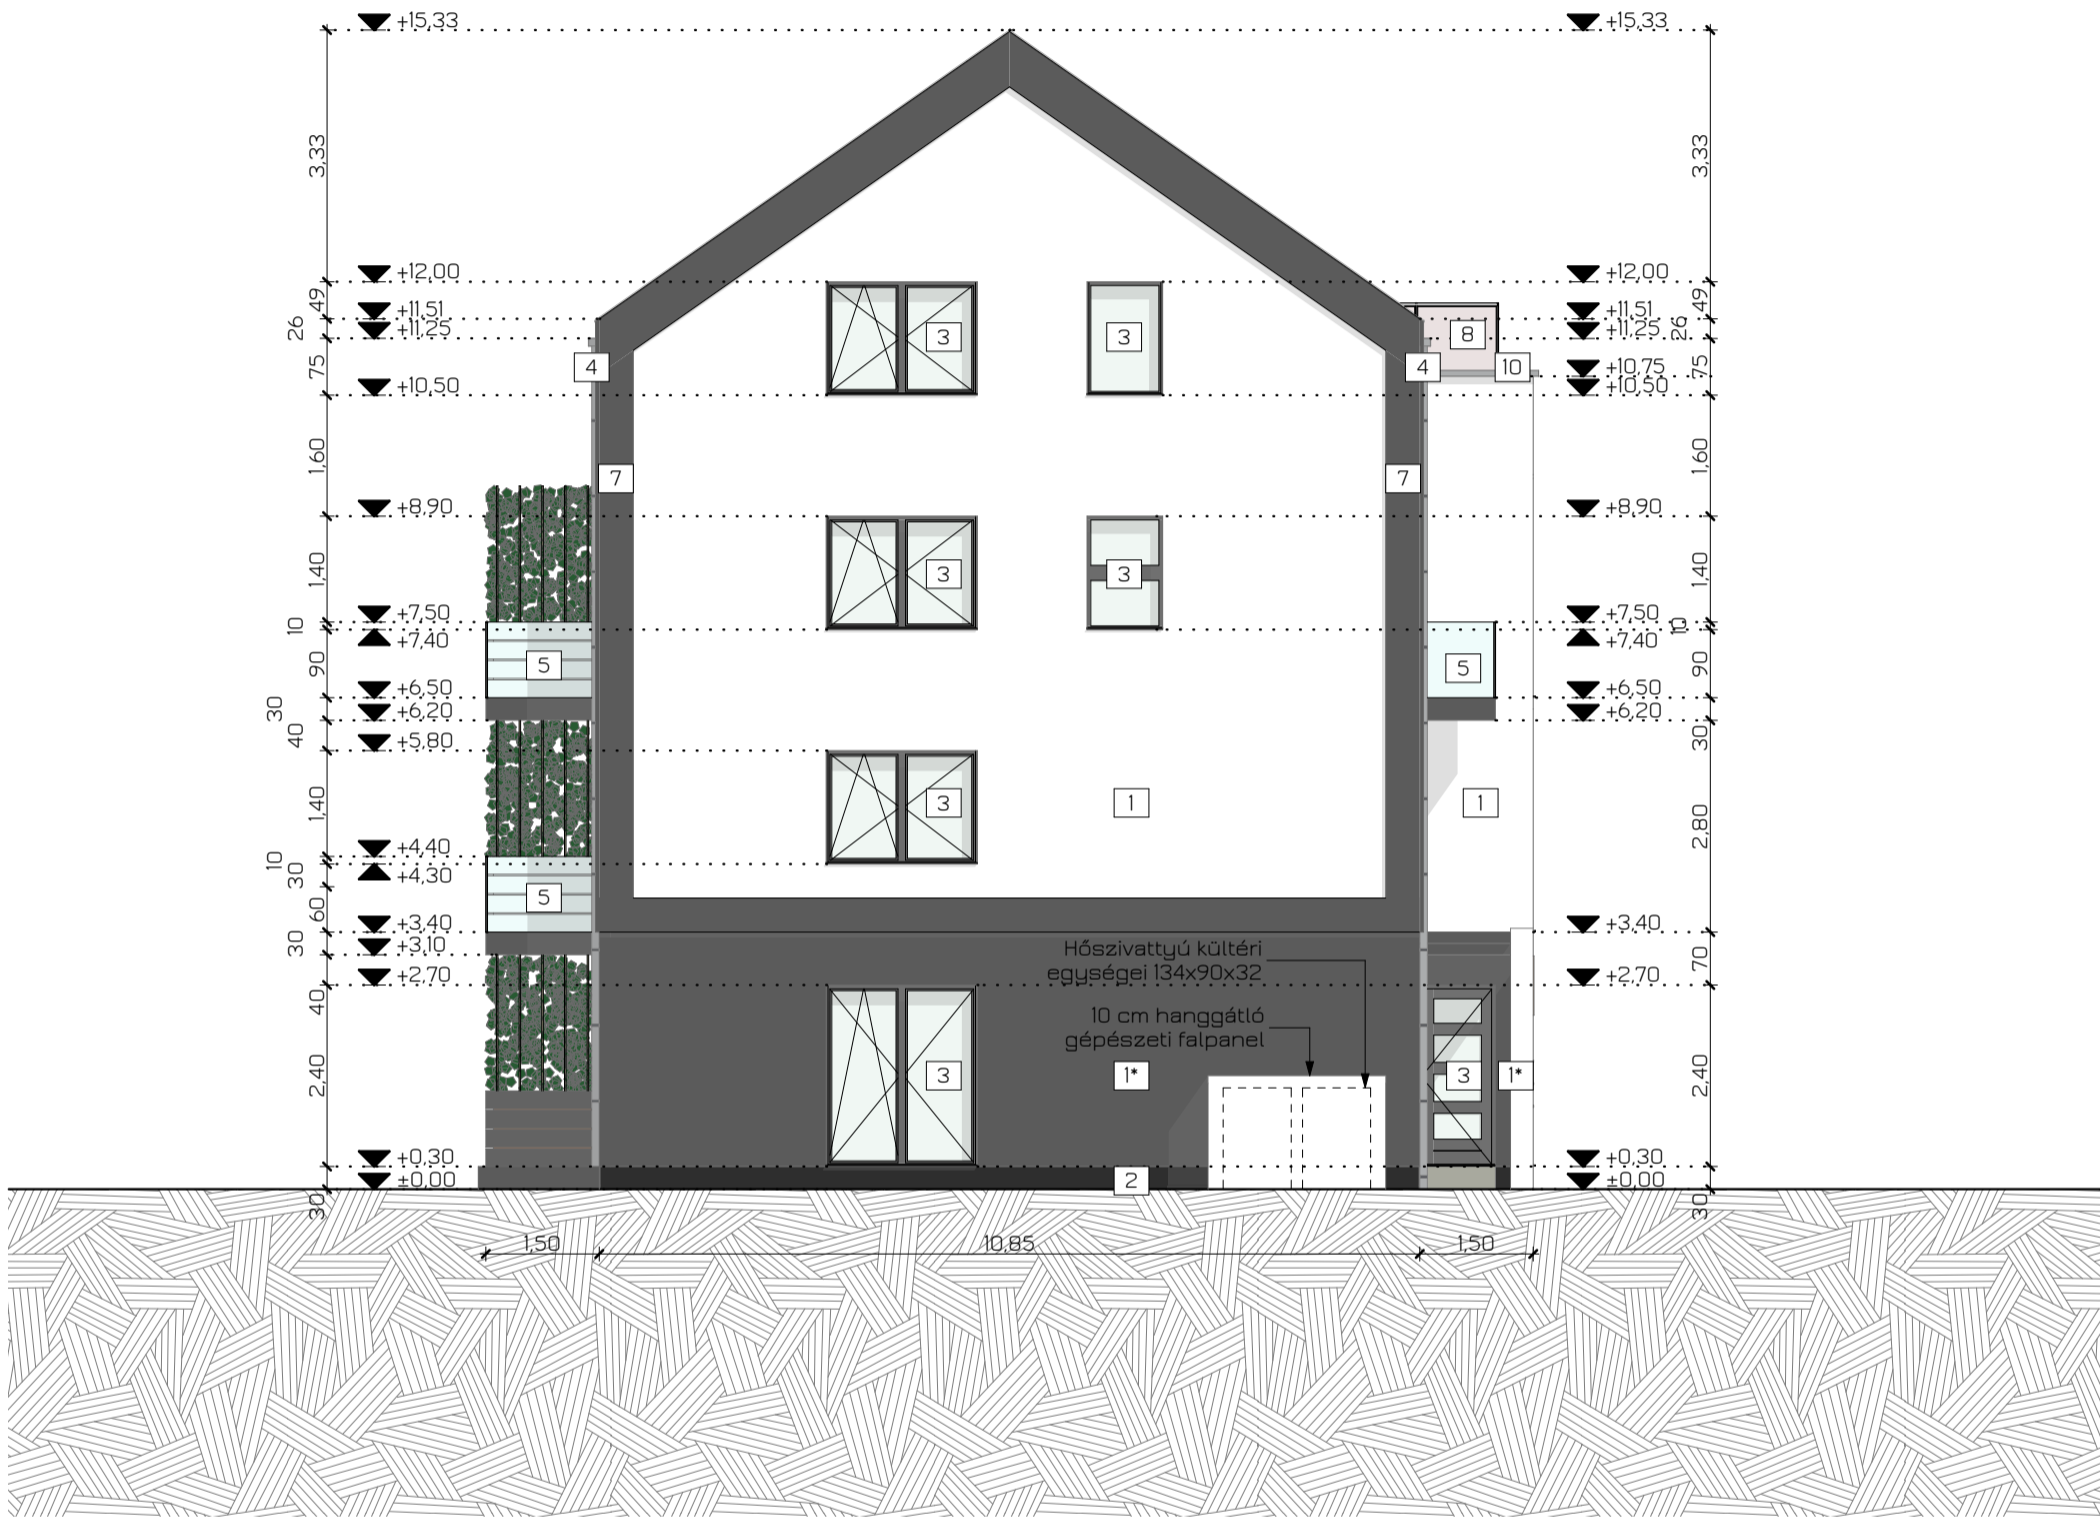

JELMAGYARÁZAT:

- | | | | |
|---------------------------------------|---------------------------------|-------------------------|-------------------------|
| 1 Homlokzati nemesvakolat (fehér) | 3 Homlokzati műanyag nyílászáró | 6 Szekcionált garázkapu | 9 Egyenesvágású betoncs |
| 1* Homlokzati nemesvakolat (antracit) | 4 Fém ereszcatorna és lefolyó | 7 Homlokzati dísz | 10 Fémlemez fedés |
| 2 Lábazati nemesvakolat (antracit) | 5 Üvegkorlát | 8 Fa térelválasztó | |

<p>Építészlet:</p>  <p>ABMT STÚDIÓ KFT. 1027 BUDAPEST II. FŐ UTCA 80. III/20 abmt@abmtstudio.hu</p>	<p>Felelős Tervezők:</p> <p>Marsal Béla okl.építészmérnök É 01-6410</p> <p>Takács Ákos okl.építészmérnök É 09-0679</p>	<p>Megrendelő:</p> <p>Kedvenc Otthonom Kft. 2086 Tinnye, Honfoglalás u. 59. (Képv.: Csöre Ernő Tamás)</p>		<p>TÍPUS TERV - H4 HOMLOKZAT</p> <p>M = 1:100</p>	
		<p>Építészek:</p> <p>Muszka Ágnes okl.építészmérnök É 11-0383</p> <p>Csőrgő Balázs okl.építészmérnök</p>	<p>Urbánszki Tímea építészmérnök</p> <p>Pohli Anna okl. építészmérnök</p>	<p>Molnár Judit okl.építészmérnök</p> <p>Lenzsér Noémi építész</p>	<p>Cím:</p> <p>TÖBBLAKÁSOS LAKÓÉPÜLETEK ÉPÍTÉSI ENGEDÉLYEZÉSI TERVE 1237 Budapest, Ciklámen út hrsz:195325/182</p>