


FÖLDSZINTI ALAPRAJZ M=1:100

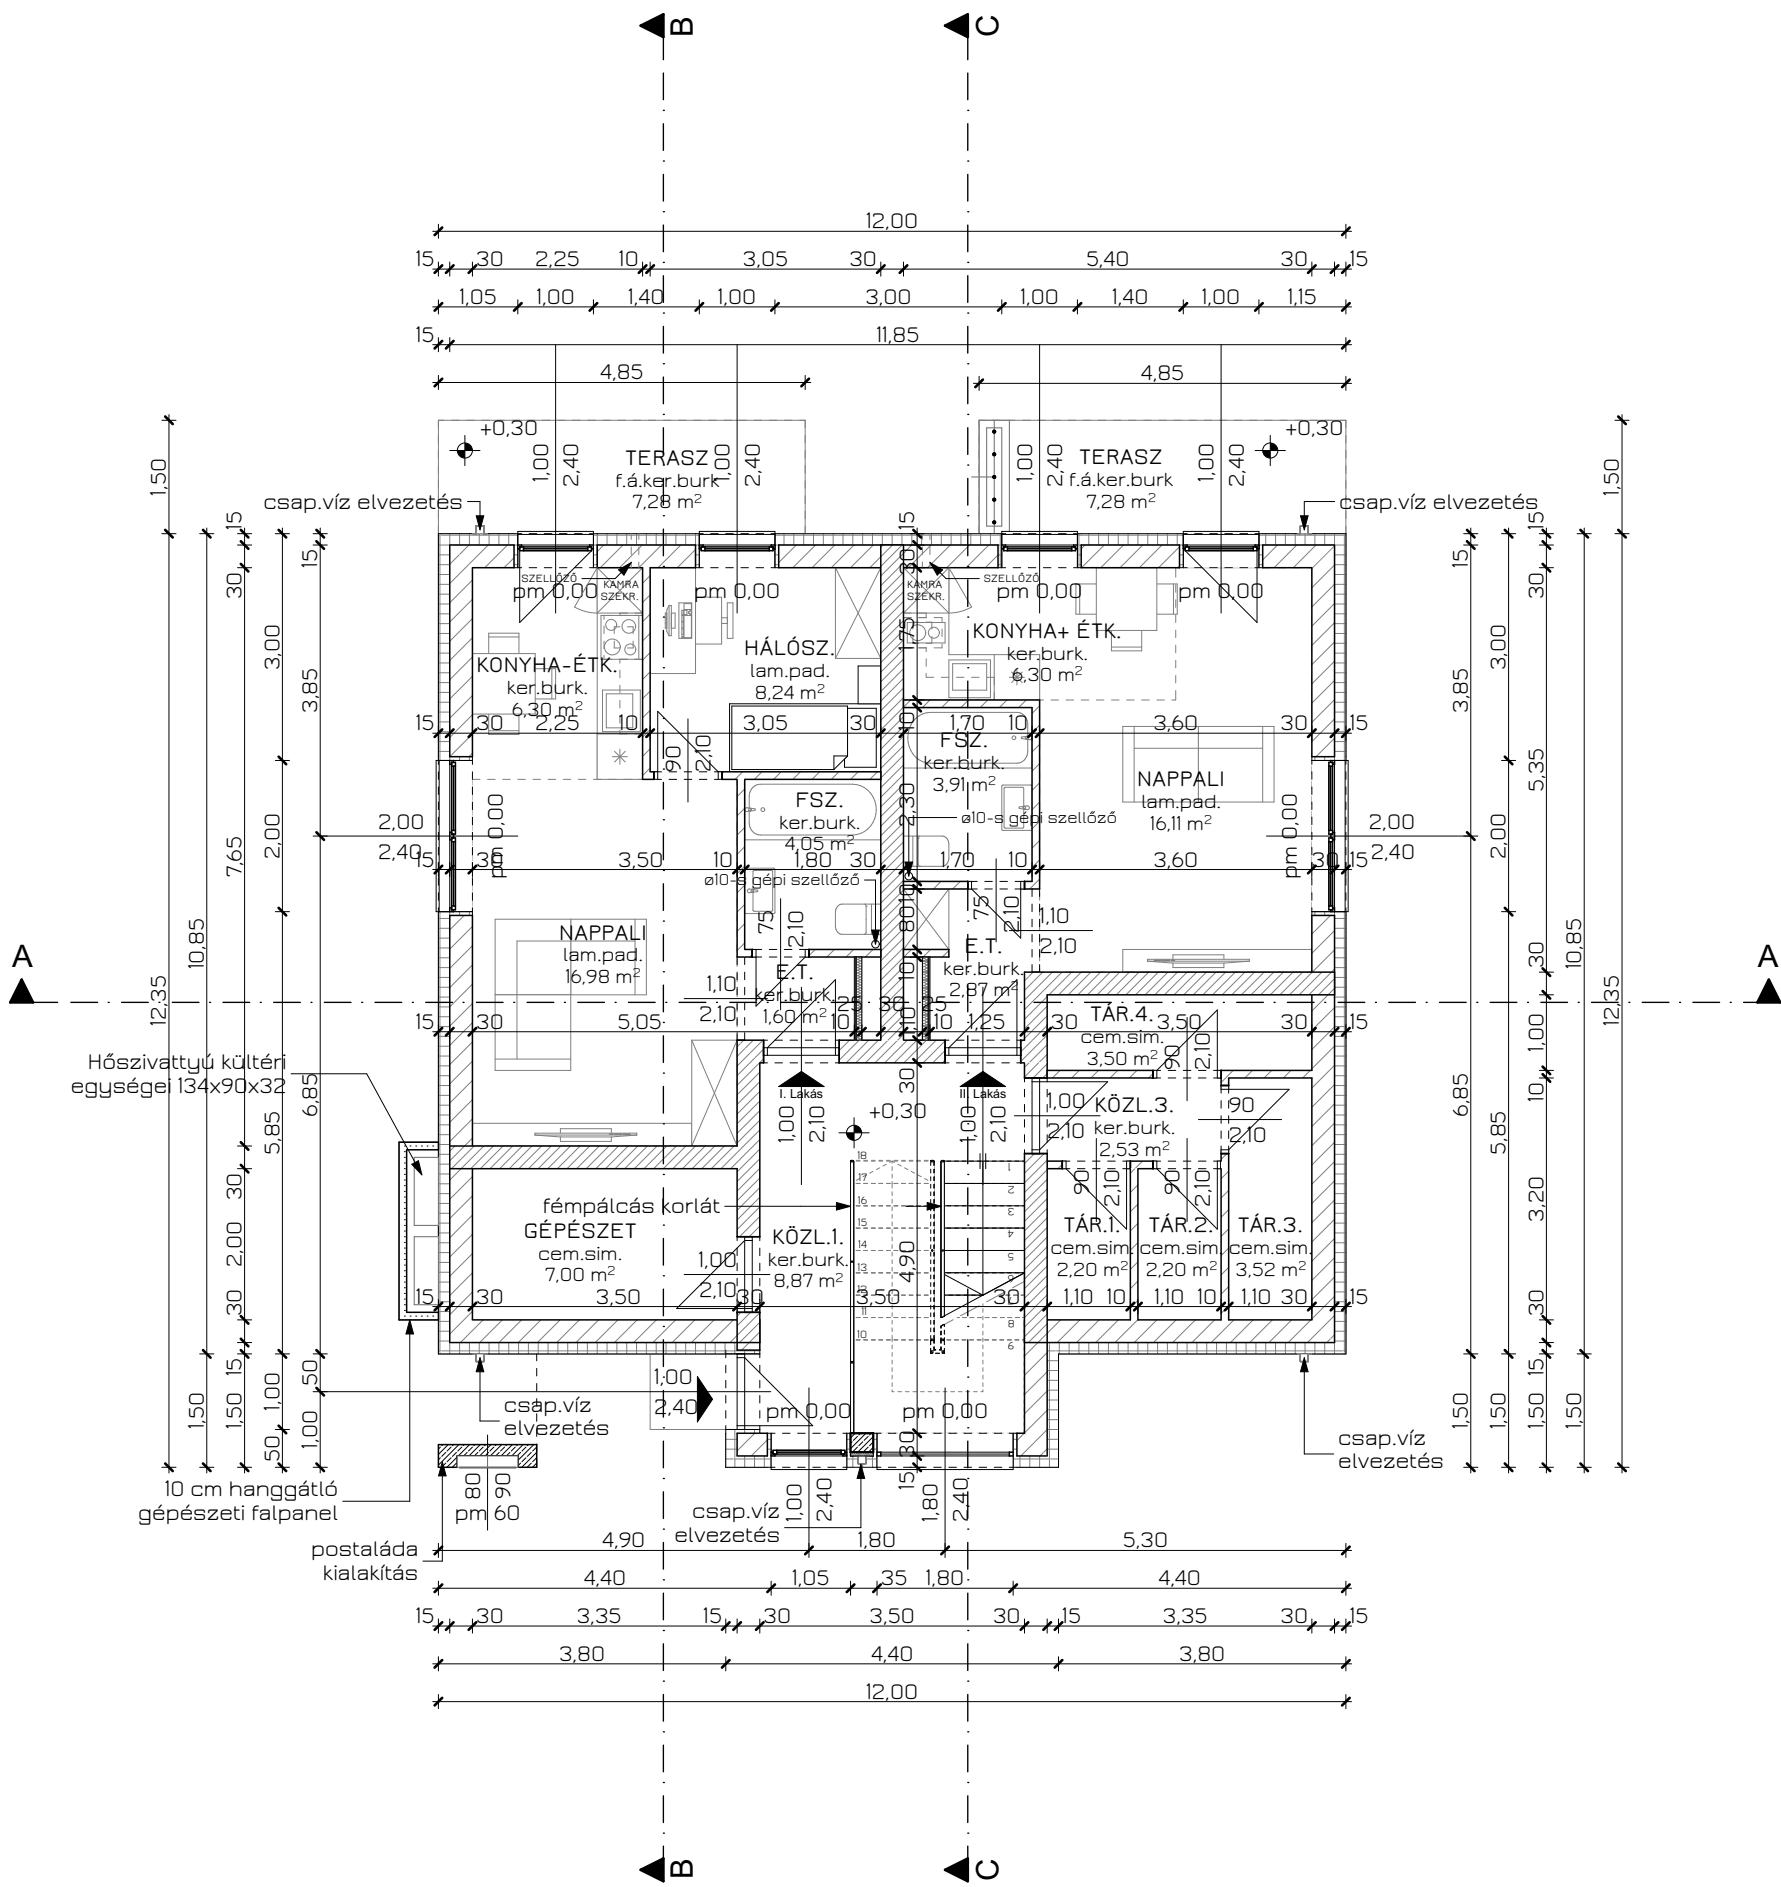

Bruttó beépítés: 136,80 m<sup>2</sup>  
 I. Lakás nettó alapterület: 37,16 m<sup>2</sup>  
 II. Lakás nettó alapterület: 29,18 m<sup>2</sup>  
 Földszint nettó alapterület: 96,16 m<sup>2</sup>

JELMAGYARÁZAT:

- |  |                      |  |                            |  |                     |  |                  |  |       |
|--|----------------------|--|----------------------------|--|---------------------|--|------------------|--|-------|
|  | Porotherm falazóelem |  | Lakásalválasztó falazóelem |  | EPS hőszigetelés    |  | XPS hőszigetelés |  | Talaj |
|  | Vasbeton             |  | Fa tartószerkezet          |  | Szálás hőszigetelés |  | Kavics           |  |       |

Megjegyzés:

A külső nyílászárók alaprajzon jelölt névleges mérete a beépítési méret, a nyílások 5-5 cm kiegészítő XPS hőszigeteléssel készülnek. A falazási szélesség 10cm-rel nagyobb az ablakok névleges méreténél!