


II. EMELETI ALAPRAJZ M=1:100

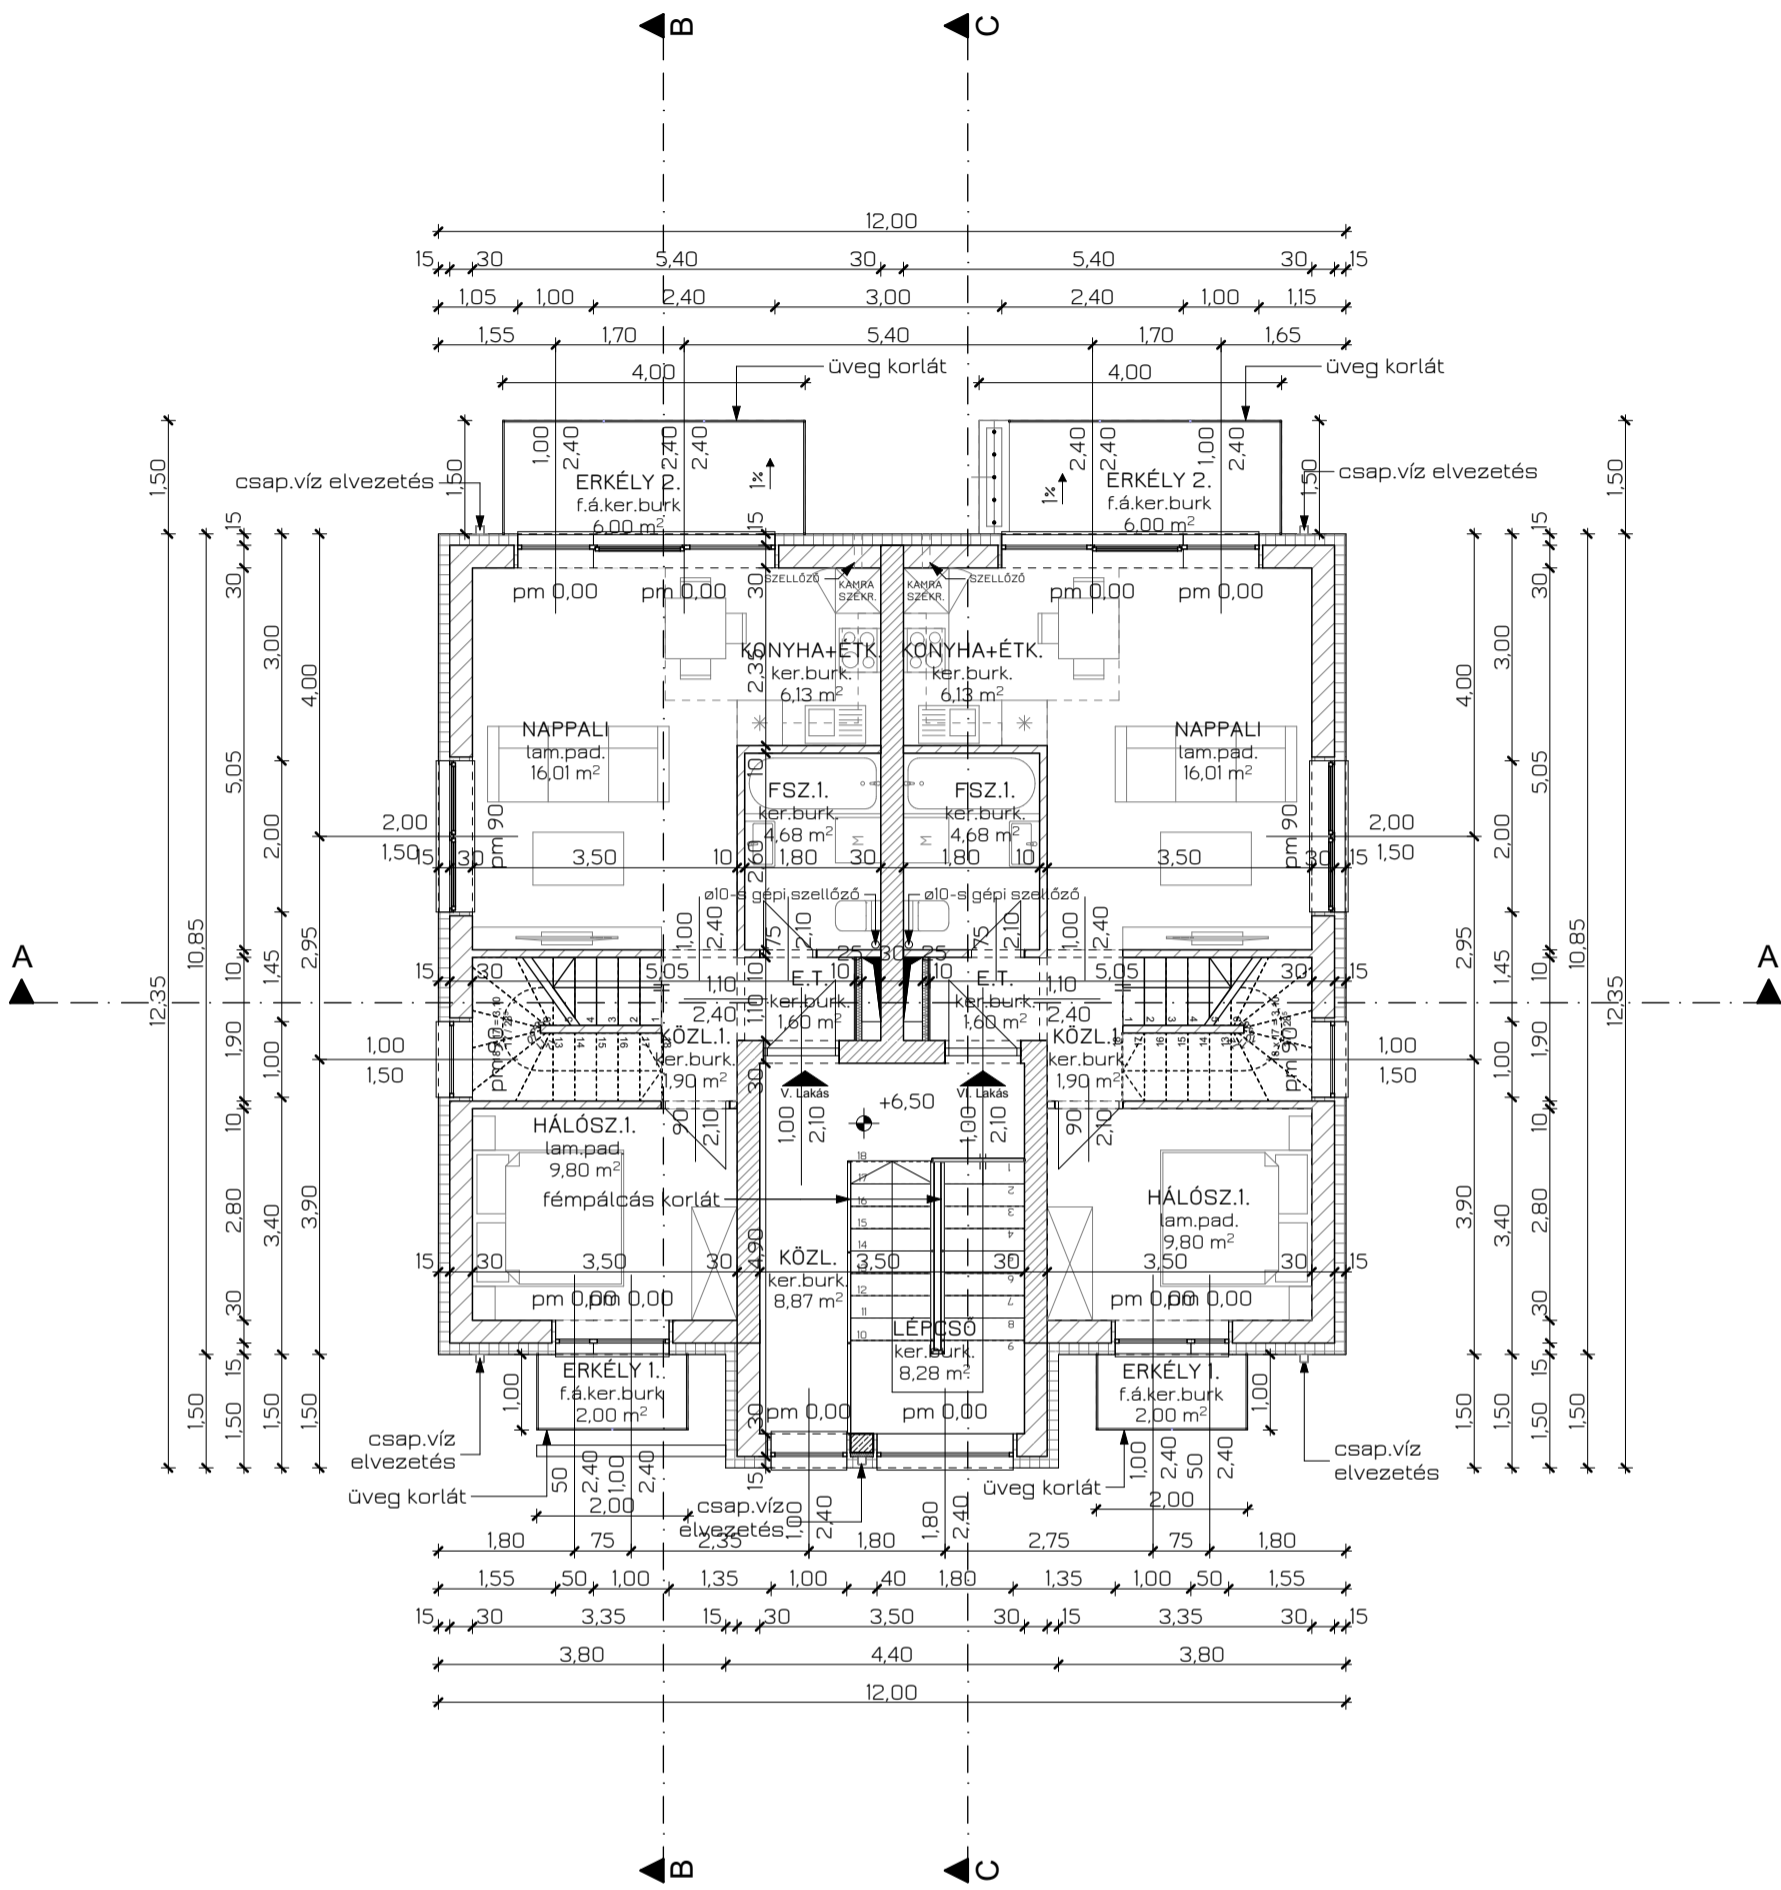

II. emelet bruttó alapterület: 136,80 m²
 V. Lakás nettó alapterület: 72,77 m²
 V. Lakás alsó szintű nettó alapterület: 40,12 m²
 VI. Lakás nettó alapterület: 72,77 m²
 VI. Lakás alsó szintű nettó alapterület: 40,12 m²
 II. emelet nettó alapterület: 97,38 m²

JELMAGYARÁZAT:

- | | | | | |
|----------------------|----------------------------|---------------------|------------------|-------|
| Porotherm falazóelem | Lakásalválasztó falazóelem | EPS hőszigetelés | XPS hőszigetelés | Talaj |
| Vasbeton | Fa tartószerkezet | Szálas hőszigetelés | Kavics | |

Megjegyzés:

A külső nyílászárók alaprajzon jelölt névleges mérete a beépítési méret, a nyílások 5-5 cm kiegészítő XPS hőszigeteléssel készülnek. A falazási szélesség 10cm-rel nagyobb az ablakok névleges méreténél!