


TETŐTÉRI ALAPRAJZ M=1:100

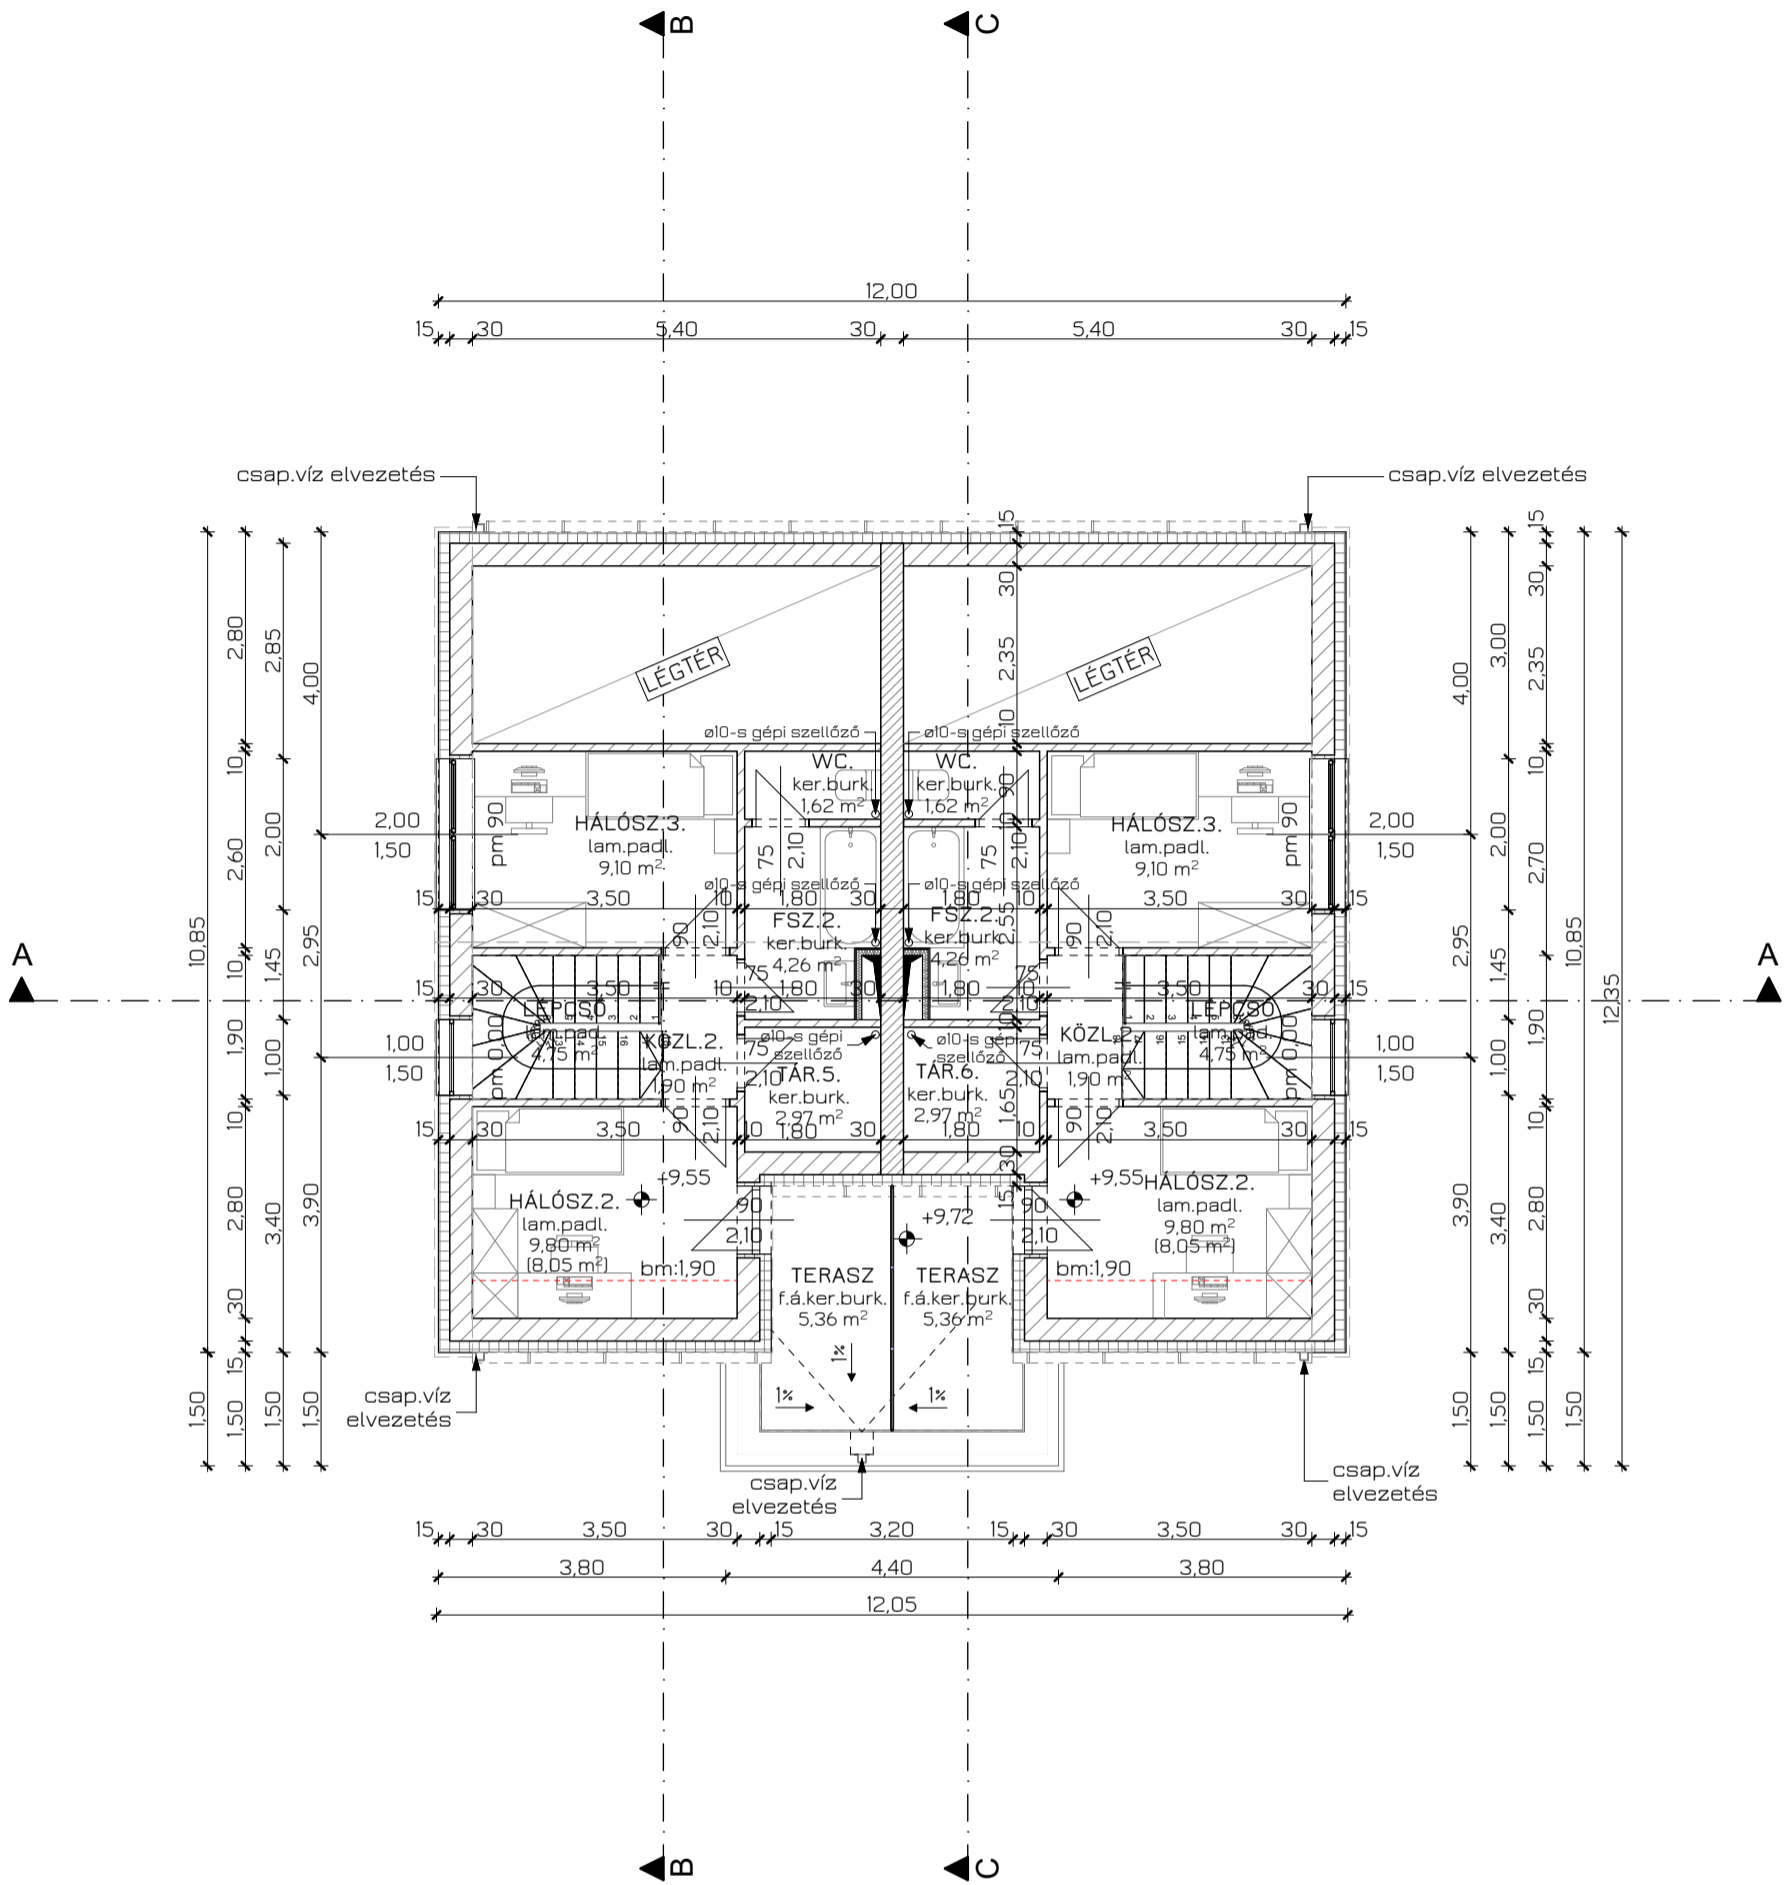

Tetőszint bruttó alapterület: 123,16 m²
 V. Lakás nettó alapterület: 72,77 m²
 V. Lakás tetőtéri hasznos alapterület: 32,65 m²
 VI. Lakás nettó alapterület: 72,77 m²
 VI. Lakás tetőtéri hasznos alapterület: 32,65 m²
 Tetőszint hasznos nettó alapterület: 65,30 m²

JELMAGYARÁZAT:

| | | | | |
|---|--|--|--|---|
|  Porotherm falazóelem |  Lakásalválasztó falazóelem |  EPS hőszigetelés |  XPS hőszigetelés |  Talaj |
|  Vasbeton |  Fa tartószerkezet |  Szálas hőszigetelés |  Kavics | |

Megjegyzés:

A külső nyílászárók alaprajzon jelölt névleges mérete a beépítési méret, a nyílások 5-5 cm kiegészítő XPS hőszigeteléssel készülnek. A falazási szélesség 10cm-rel nagyobb az ablakok névleges méreténél!