


C-C METSZET M=1:100

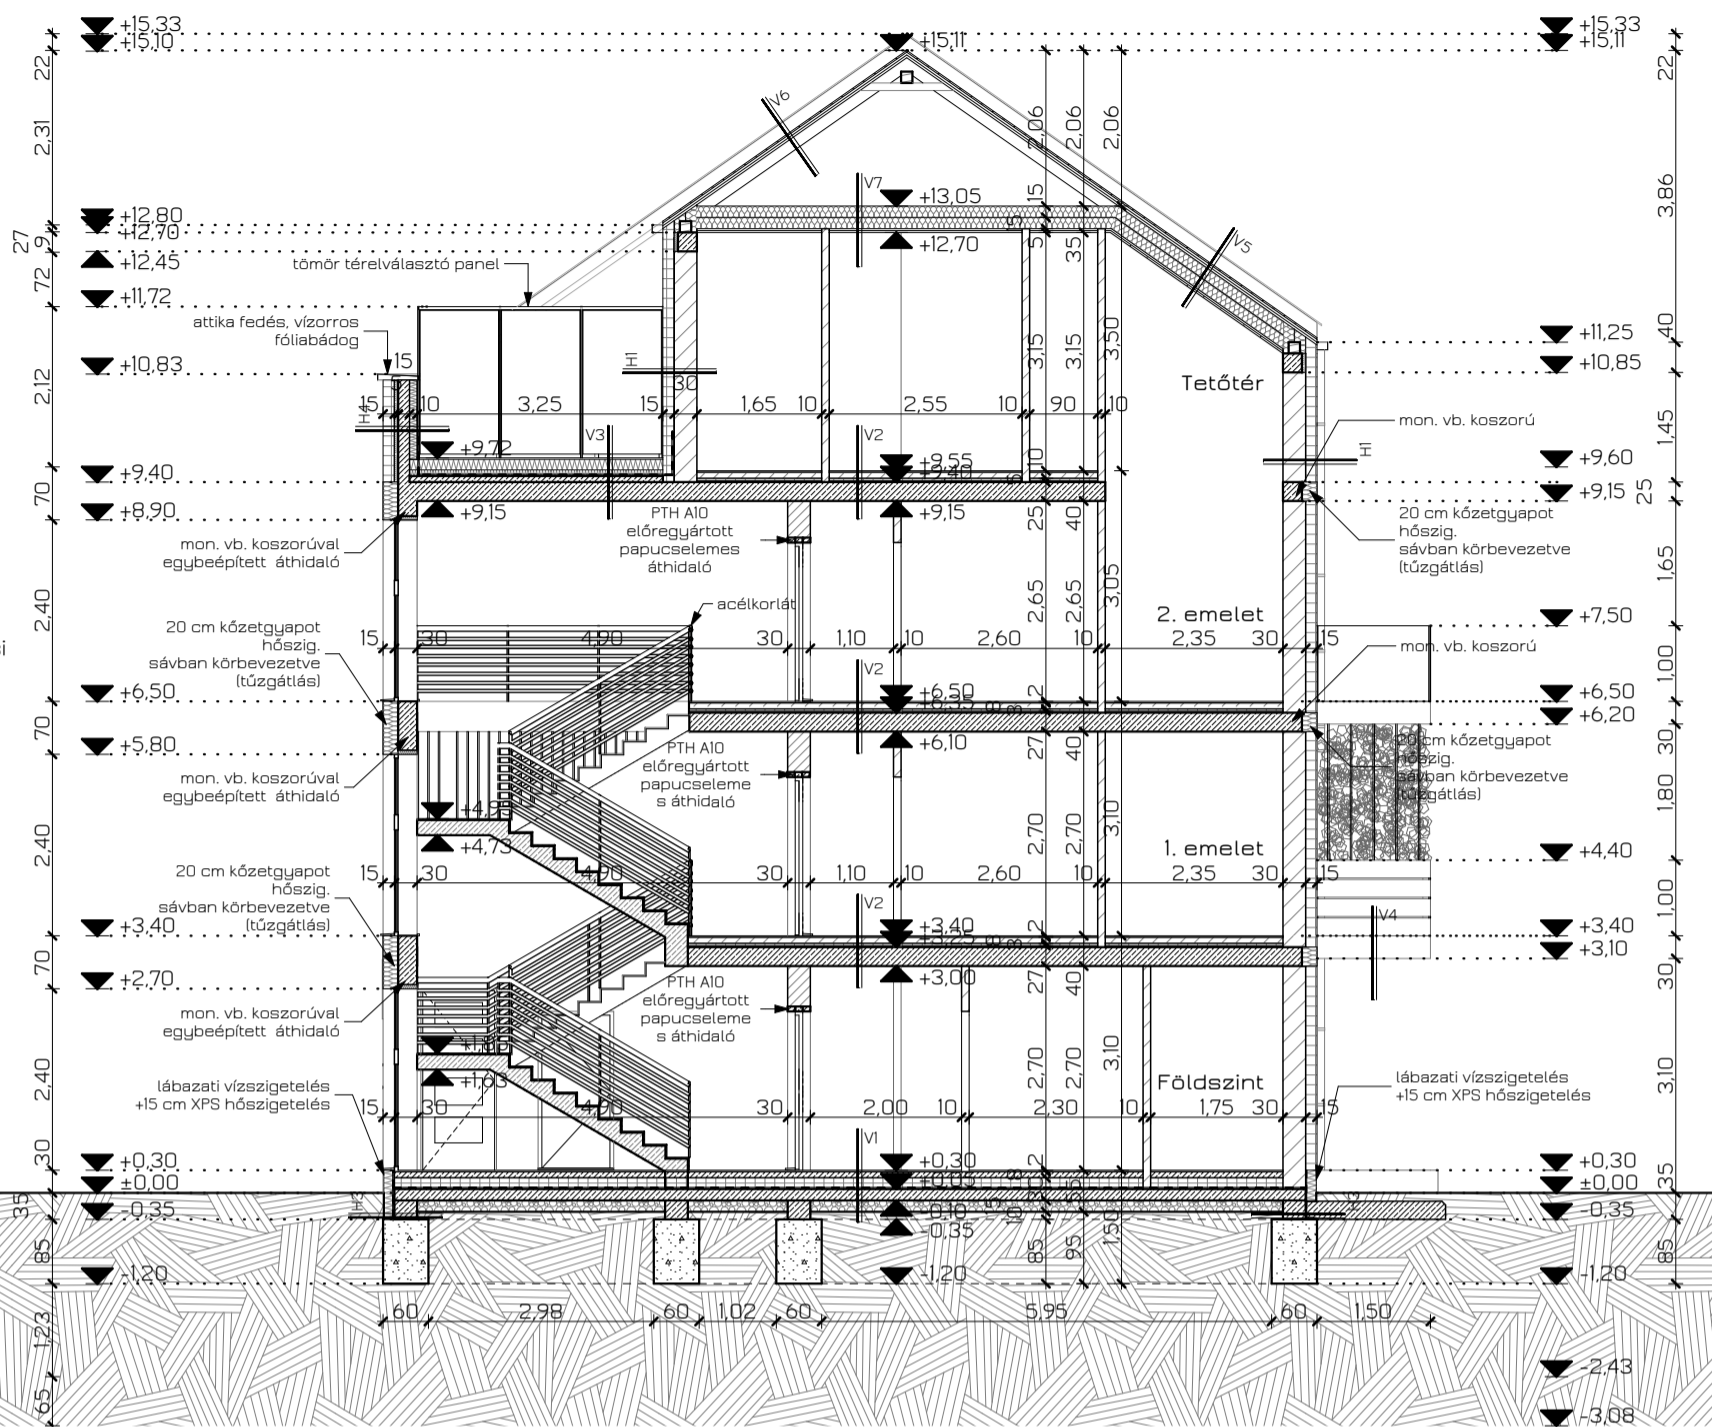

**Megjegyzés:**  
A külső nyílászárók alaprajzon jelölt névleges mérete a beépítési méret, a nyílások 5-5 cm kiegészítő XPS hőszigeteléssel készülnek. A falazási szélesség 10cm-rel nagyobb az ablakok névleges méreténél!

**JELMAGYARÁZAT:**

- Porotherm falazóelem
- Lakáselválasztó falazóelem
- Vasbeton
- Fa tartószerkezet
- Szálas hőszigetelés
- EPS hőszigetelés
- XPS hőszigetelés
- Kavics
- Talaj

<b>V1</b>	2 cm burkolat (rag.kerámia/habalátét + laminált padló)
	8 cm vasalt, csiszolt aljzatbeton technológiai fólia
	15 cm EPS hőszigetelés
	2 rtg. mod. bit. talajnedvesség elleni szigetelés
	1 rtg. kellősítés
	15 cm vasalt aljzat
	15 cm kavicságy
	termett talaj
<b>V2</b>	2cm burkolat (rag. kerámia / habalátét + laminált padló)
	8 cm vasalt aljzatbeton technológiai fólia
	1 rtg. EPS hőszigetelés
	3 cm úsztatóréteg
	2 cm mon. vb. födém
	25 cm glettelés, festés
<b>V3</b>	1,5 cm ragasztott fagyálló kerámia burkolat
	1 rtg. bevonatszigetelés
	5-8 cm fagyálló esztrich aljzat, felső síkján 1% lejtésben
	20 cm lépésálló XPS hőszigetelés
	1 rtg. mod. bit. csapadékvíz elleni szigetelés
	1 rtg. bitumenes kellősítés
	0-5 cm lejtőbeton 2% lejtésben
	25 cm mon. vb. födém
	glettelés, festés

<b>V4</b>	2 cm szabadon ágyazott, fagyálló beton térkö burkolati rendszer
	min. 4 cm finomszemcsés, bazaltzúzalék ágyazat
	2 cm dombornyomott lemez
	2 rtg. mod. bitumenes vastaglemez csapadékvíz elleni szigetelés
	min. 2 cm vtg. 2,5 %-os lejtést adó
	lépésálló EPS hőszigetelés
	16 cm lépésálló EPS hőszigetelés .
	1 rtg. párazáró rtg.
	25 cm monolit vb. zárófödém
	glettelés, festés
<b>V5</b>	egyenesvágású betoncserep
	3x5 cm lécezés
	3x5 cm ellenléc
	1 rtg. páraáteresztő fólia
	15 cm ásványszálas hőszigetelés, közte 10x15 cm szarufázat
	10 cm ásványszálas hőszigetelés közte lécezés
	1 rtg. párazáró fólia
	2,5 cm mennyezeti gipszkarton rögzítő profil
	2 rtg. tűzgátló gipszkarton
	glettelés, festés

<b>V6</b>	egyenesvágású betoncserep
	3x5 cm lécezés
	3x5 cm ellenléc
	1 rtg. páraáteresztő fólia
	15 cm ásványszálas hőszigetelés, közte 10x15 cm szarufázat
	kültéri lambéria burkolat szaruálláshoz rögzítve
	2 cm
<b>V7</b>	1 rtg. páraáteresztő fólia
	10 cm ásványszálas hőszigetelés fektetve
	15 cm ásványszálas hőszigetelés, közte 5x15 cm kétoldali fogópár
	1 rtg. párazáró fólia
	2,5 cm mennyezeti gipszkarton rögzítő profil
	2 rtg. tűzgátló gipszkarton
	glettelés, festés
<b>V8</b>	egyenesvágású betoncserep
	3x5 cm lécezés
	3x5 cm ellenléc
	1 rtg. páraáteresztő fólia
	10x15 cm szarufázat
	15 cm kültéri lambéria burkolat szaruálláshoz rögzítve
	2 cm
<b>H1</b>	külső oldali színezett nemesvakolat
	ragasztott EPS hőszigetelés
	15 cm Porotherm NF falazóelem
	30 cm belső oldali vakolat
	1 cm glettelés, festés

<b>H2</b>	színezett lábazati nemesvakolat
	ragasztott XPS lábazati hőszigetelés
	14 cm mod. bit. csapadékvíz elleni szigetelés
	1 rtg. kellősítés
	1 rtg. Porotherm NF falazóelem
	30 cm belső oldali vakolat
	1 cm glettelés, festés
<b>H3</b>	termett talaj
	15 cm ragasztott XPS lábazati hőszigetelés
	1 rtg. mod. bit. csapadékvíz elleni szigetelés
	1 rtg. kellősítés
	30 cm lábazati zsalukó
	termett talaj
<b>H4</b>	külső oldali színezett nemesvakolat
	ragasztott EPS hőszigetelés
	15 cm ragasztott XPS kiegészítő hőszigetelés
	5 cm vasbeton attikafal
	15 cm mod. bitumenes vastaglemez csapadékvíz elleni szigetelés
	2 rtg. ragasztott XPS lábazati hőszigetelés
	10 cm külső oldali színezett nemesvakolat