


H4 HOMLOKZAT M=1:100

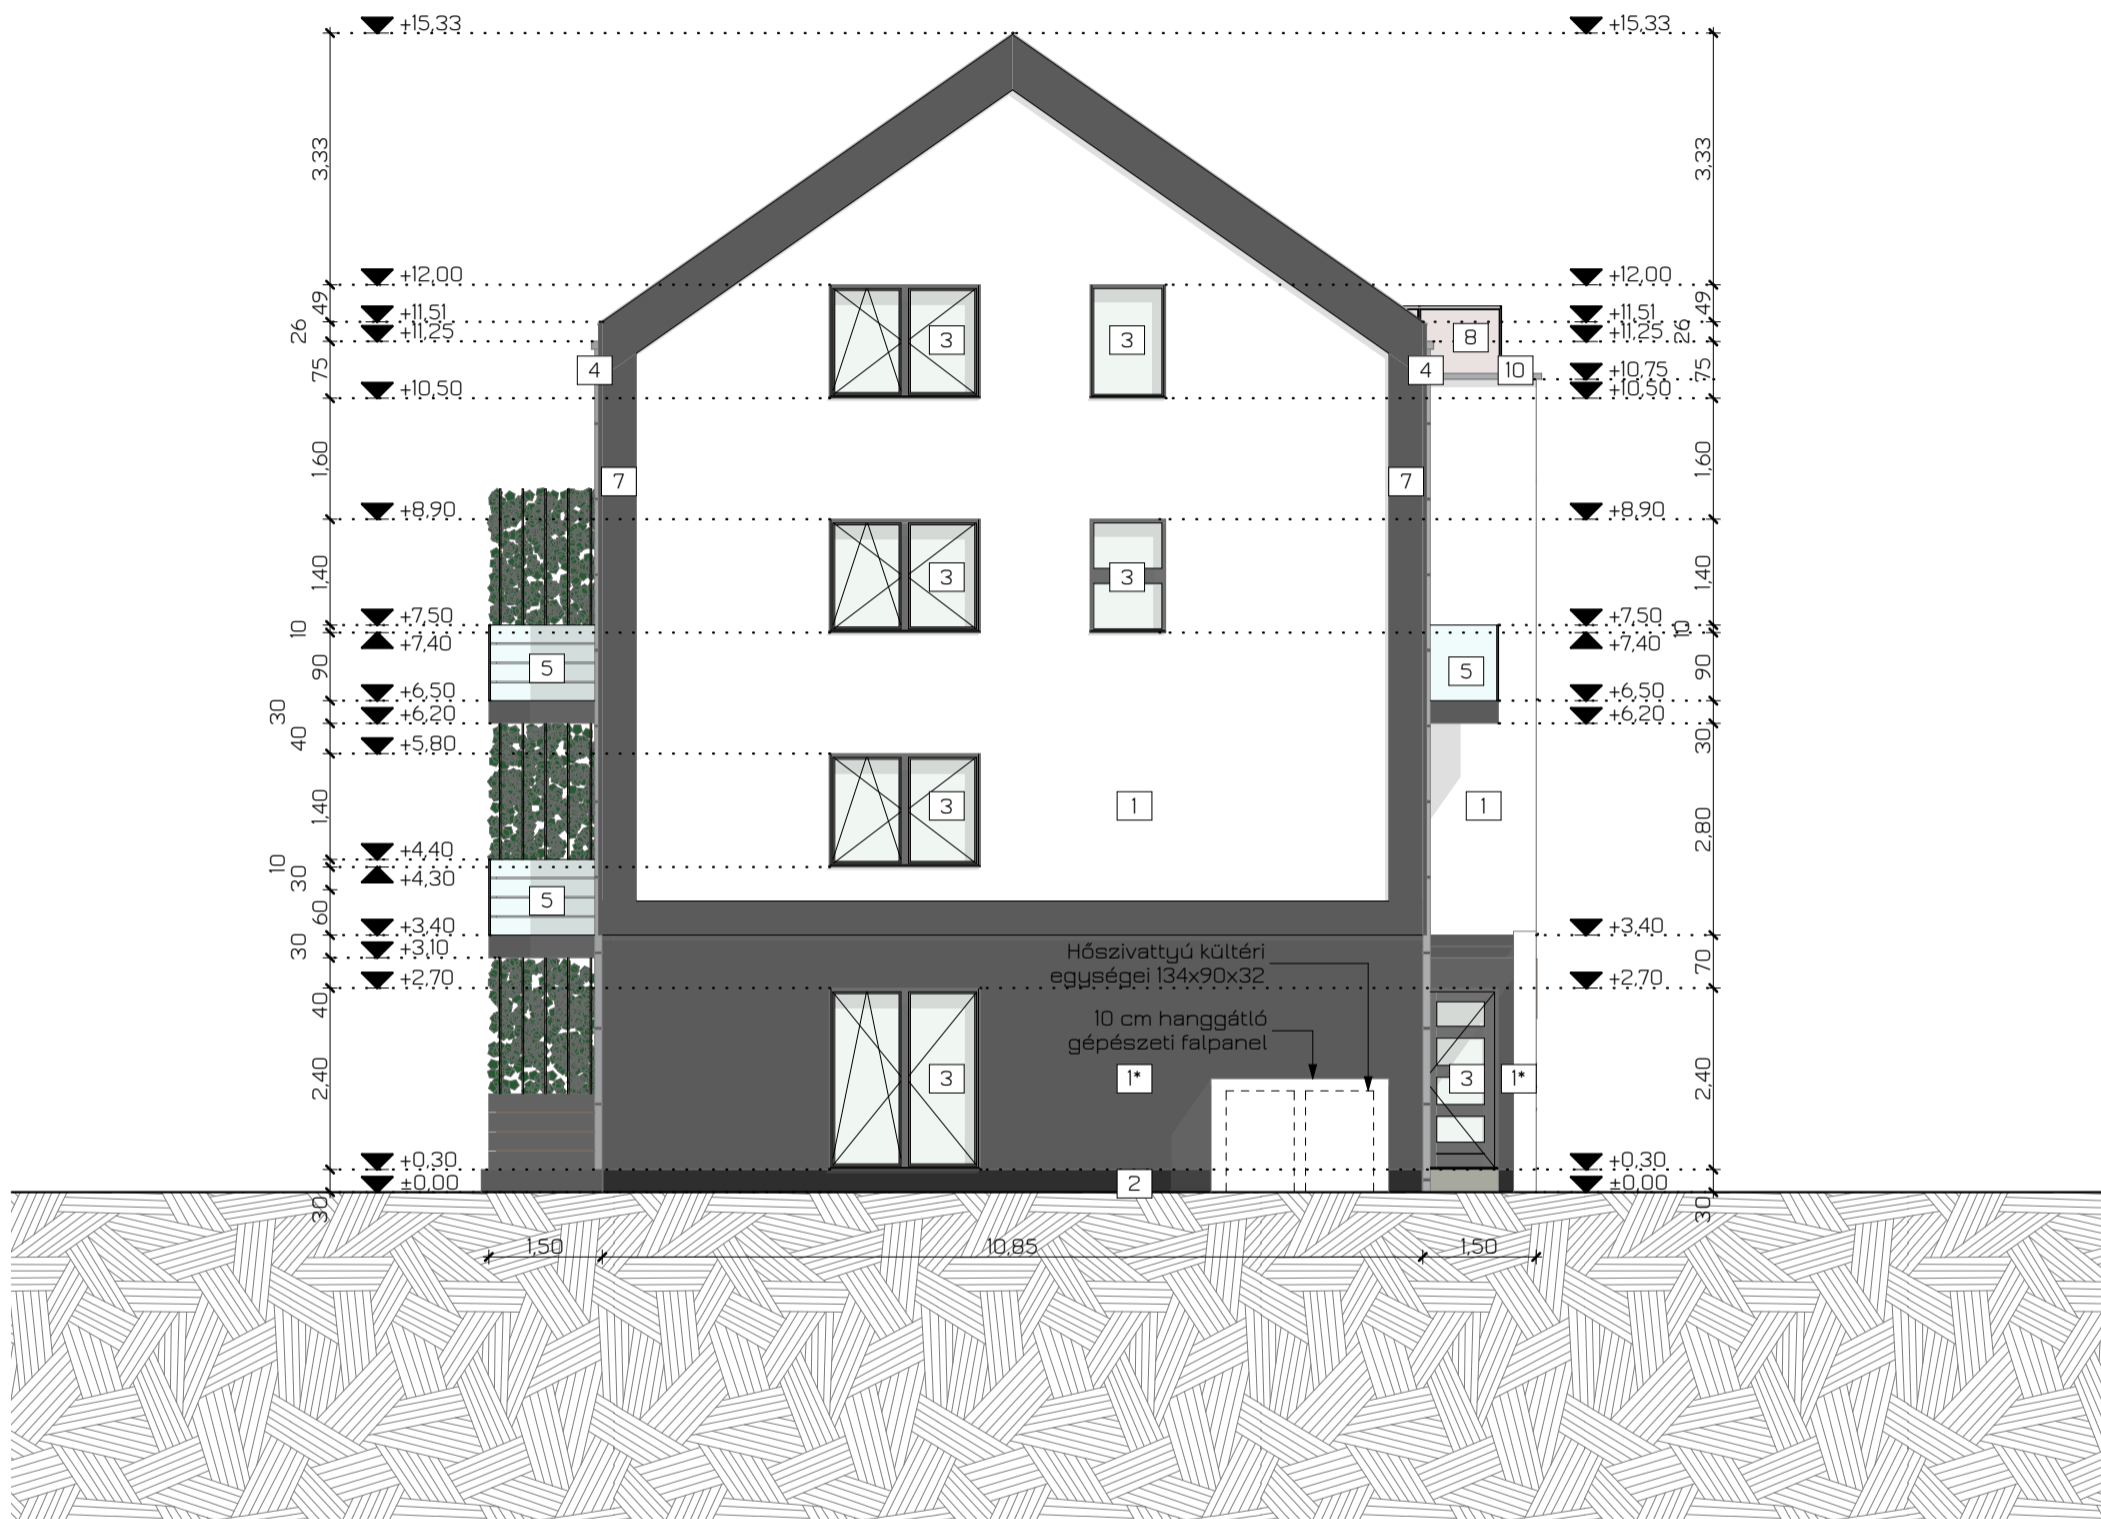

JELMAGYARÁZAT:

- | | | | |
|---------------------------------------|---------------------------------|-------------------------|--|
| 1 Homlokzati nemesvakolat (fehér) | 3 Homlokzati műanyag nyílászáró | 6 Szekcionált garázkapu | 9 Egyenesvágású betoncserép (antracit) |
| 1* Homlokzati nemesvakolat (antracit) | 4 Fém ereszcatorna és lefolyó | 7 Homlokzati dísz | 10 Fémlemez fedés |
| 2 Lábazati nemesvakolat (antracit) | 5 Üvegkorlát | 8 Fa térelválasztó | |