


FÖLDSZINTI ALAPRAJZ M=1:100

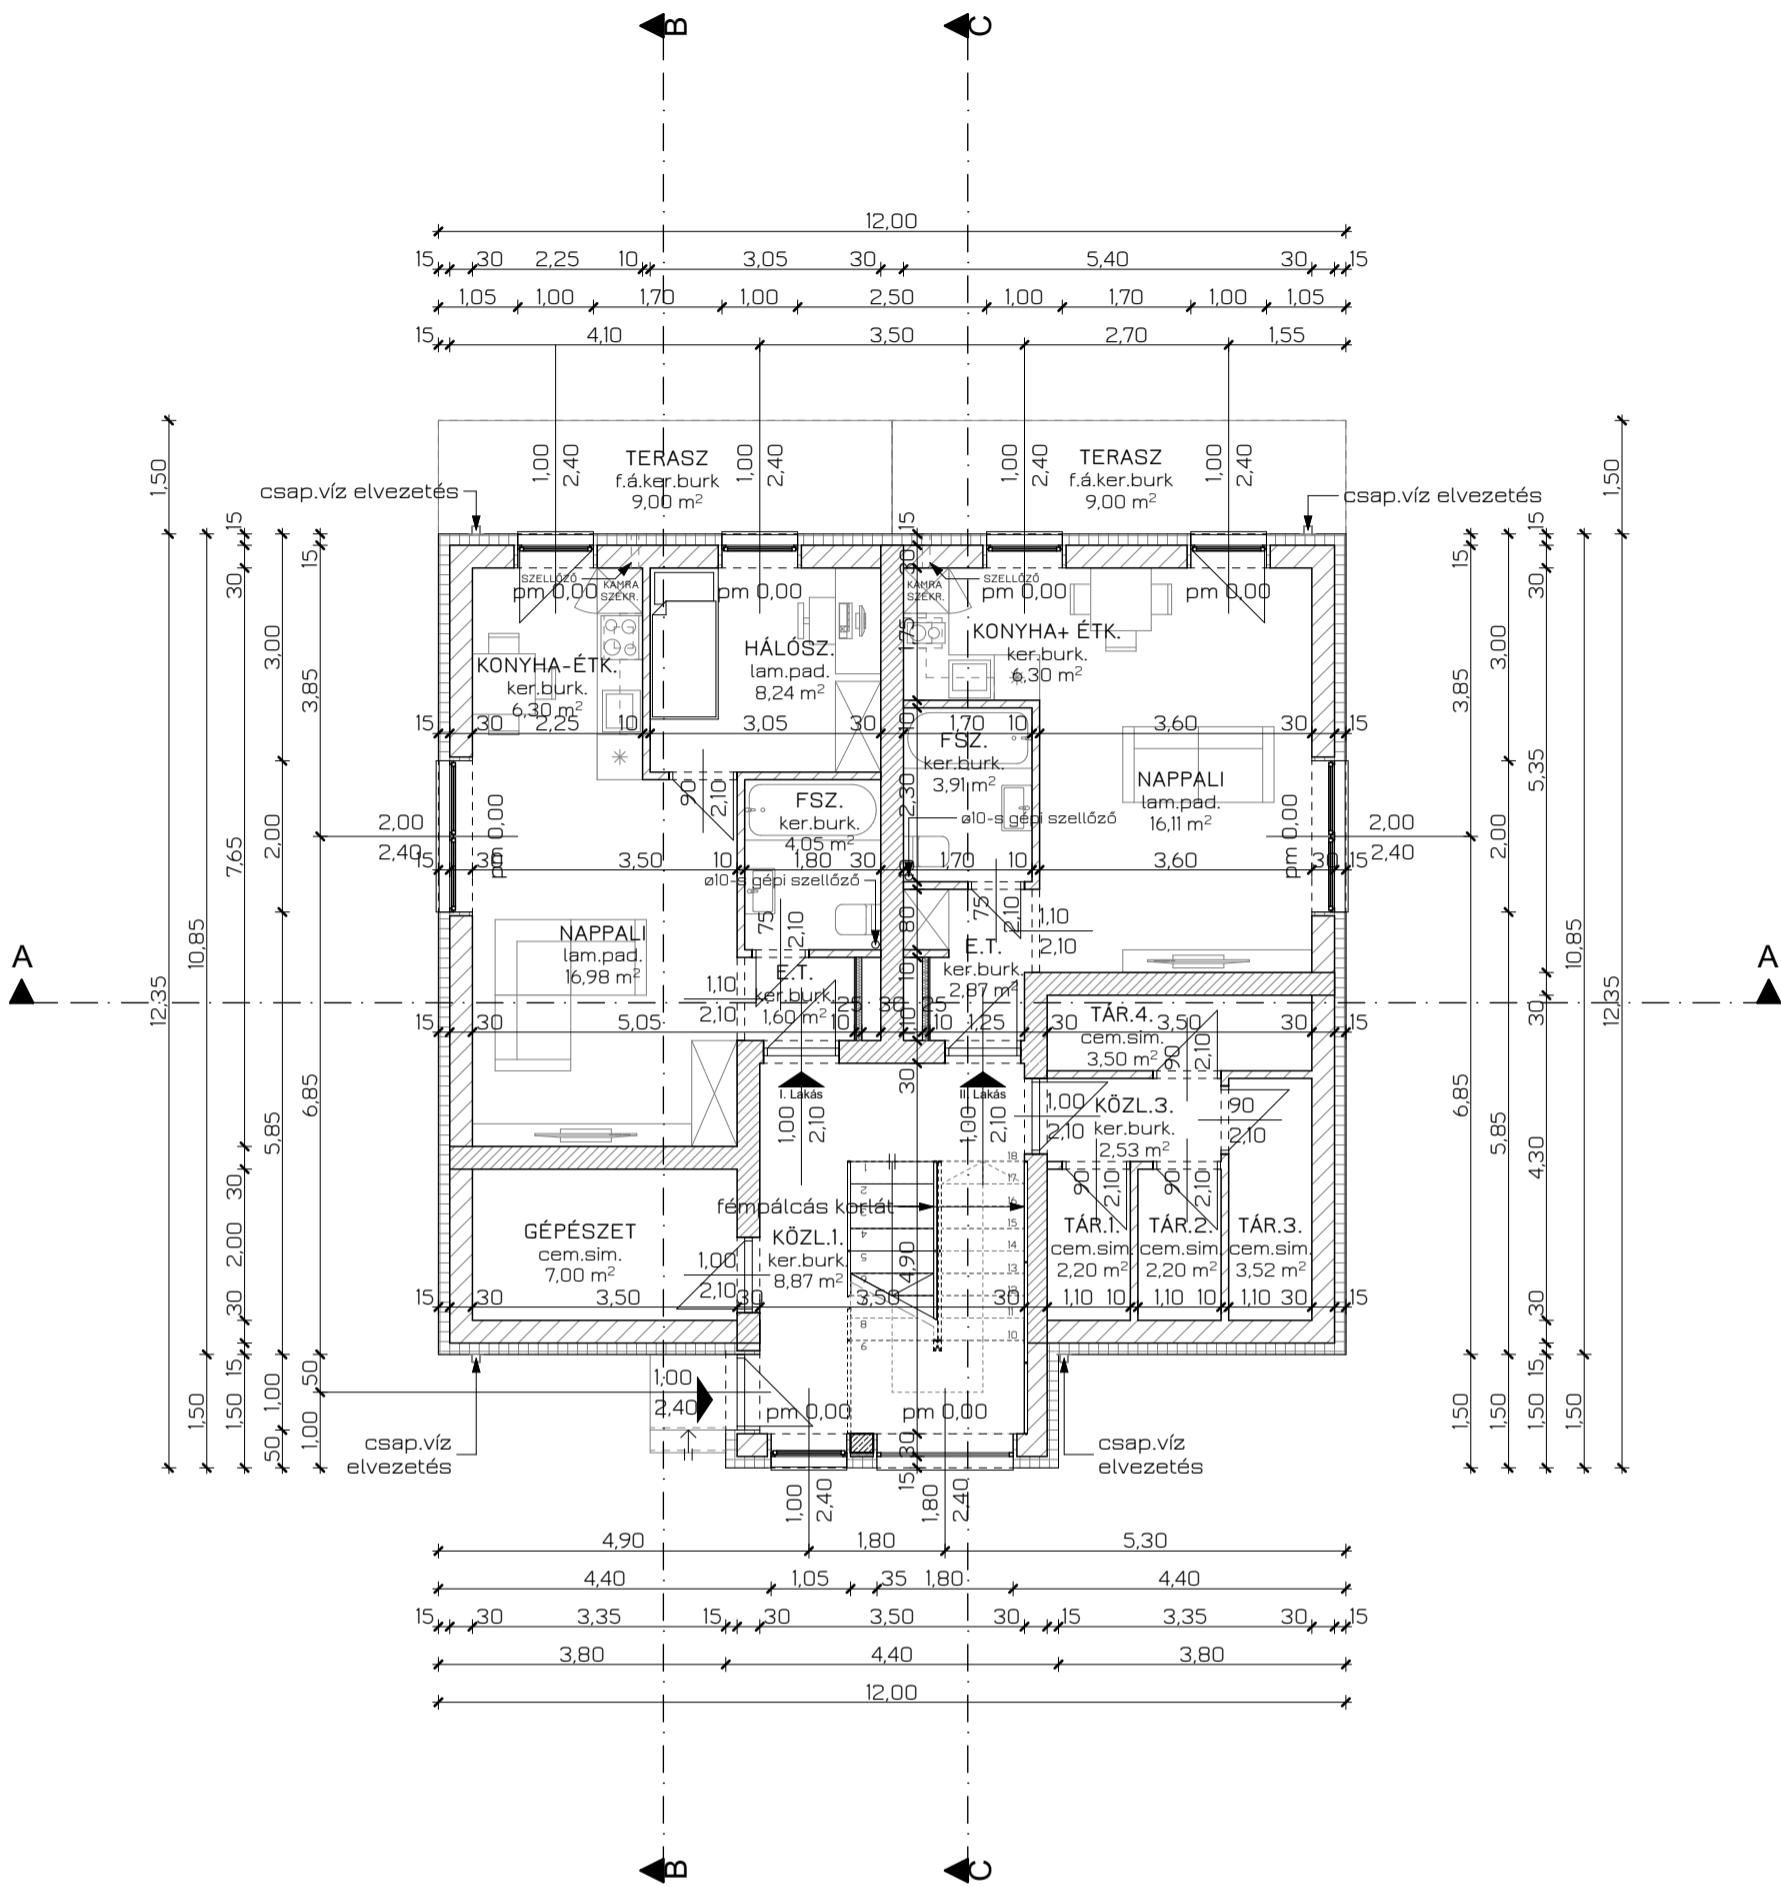

Bruttó beépítés: 136,80 m²
 I. Lakás nettó alapterület: 37,16 m²
 II. Lakás nettó alapterület: 29,18 m²
 Földszint nettó alapterület: 96,16 m²

JELMAGYARÁZAT:

- | | | | | |
|----------------------|----------------------------|---------------------|------------------|-------|
| Porotherm falazóelem | Lakásalválasztó falazóelem | EPS hőszigetelés | XPS hőszigetelés | Talaj |
| Vasbeton | Fa tartószerkezet | Szálas hőszigetelés | Kavics | |

Megjegyzés:

A külső nyílászárók alaprajzon jelölt névleges mérete a beépítési méret, a nyílások 5-5 cm kiegészítő XPS hőszigeteléssel készülnek. A falazási szélesség 10cm-rel nagyobb az ablakok névleges méreténél!