


TETŐTÉRI ALAPRAJZ M=1:100

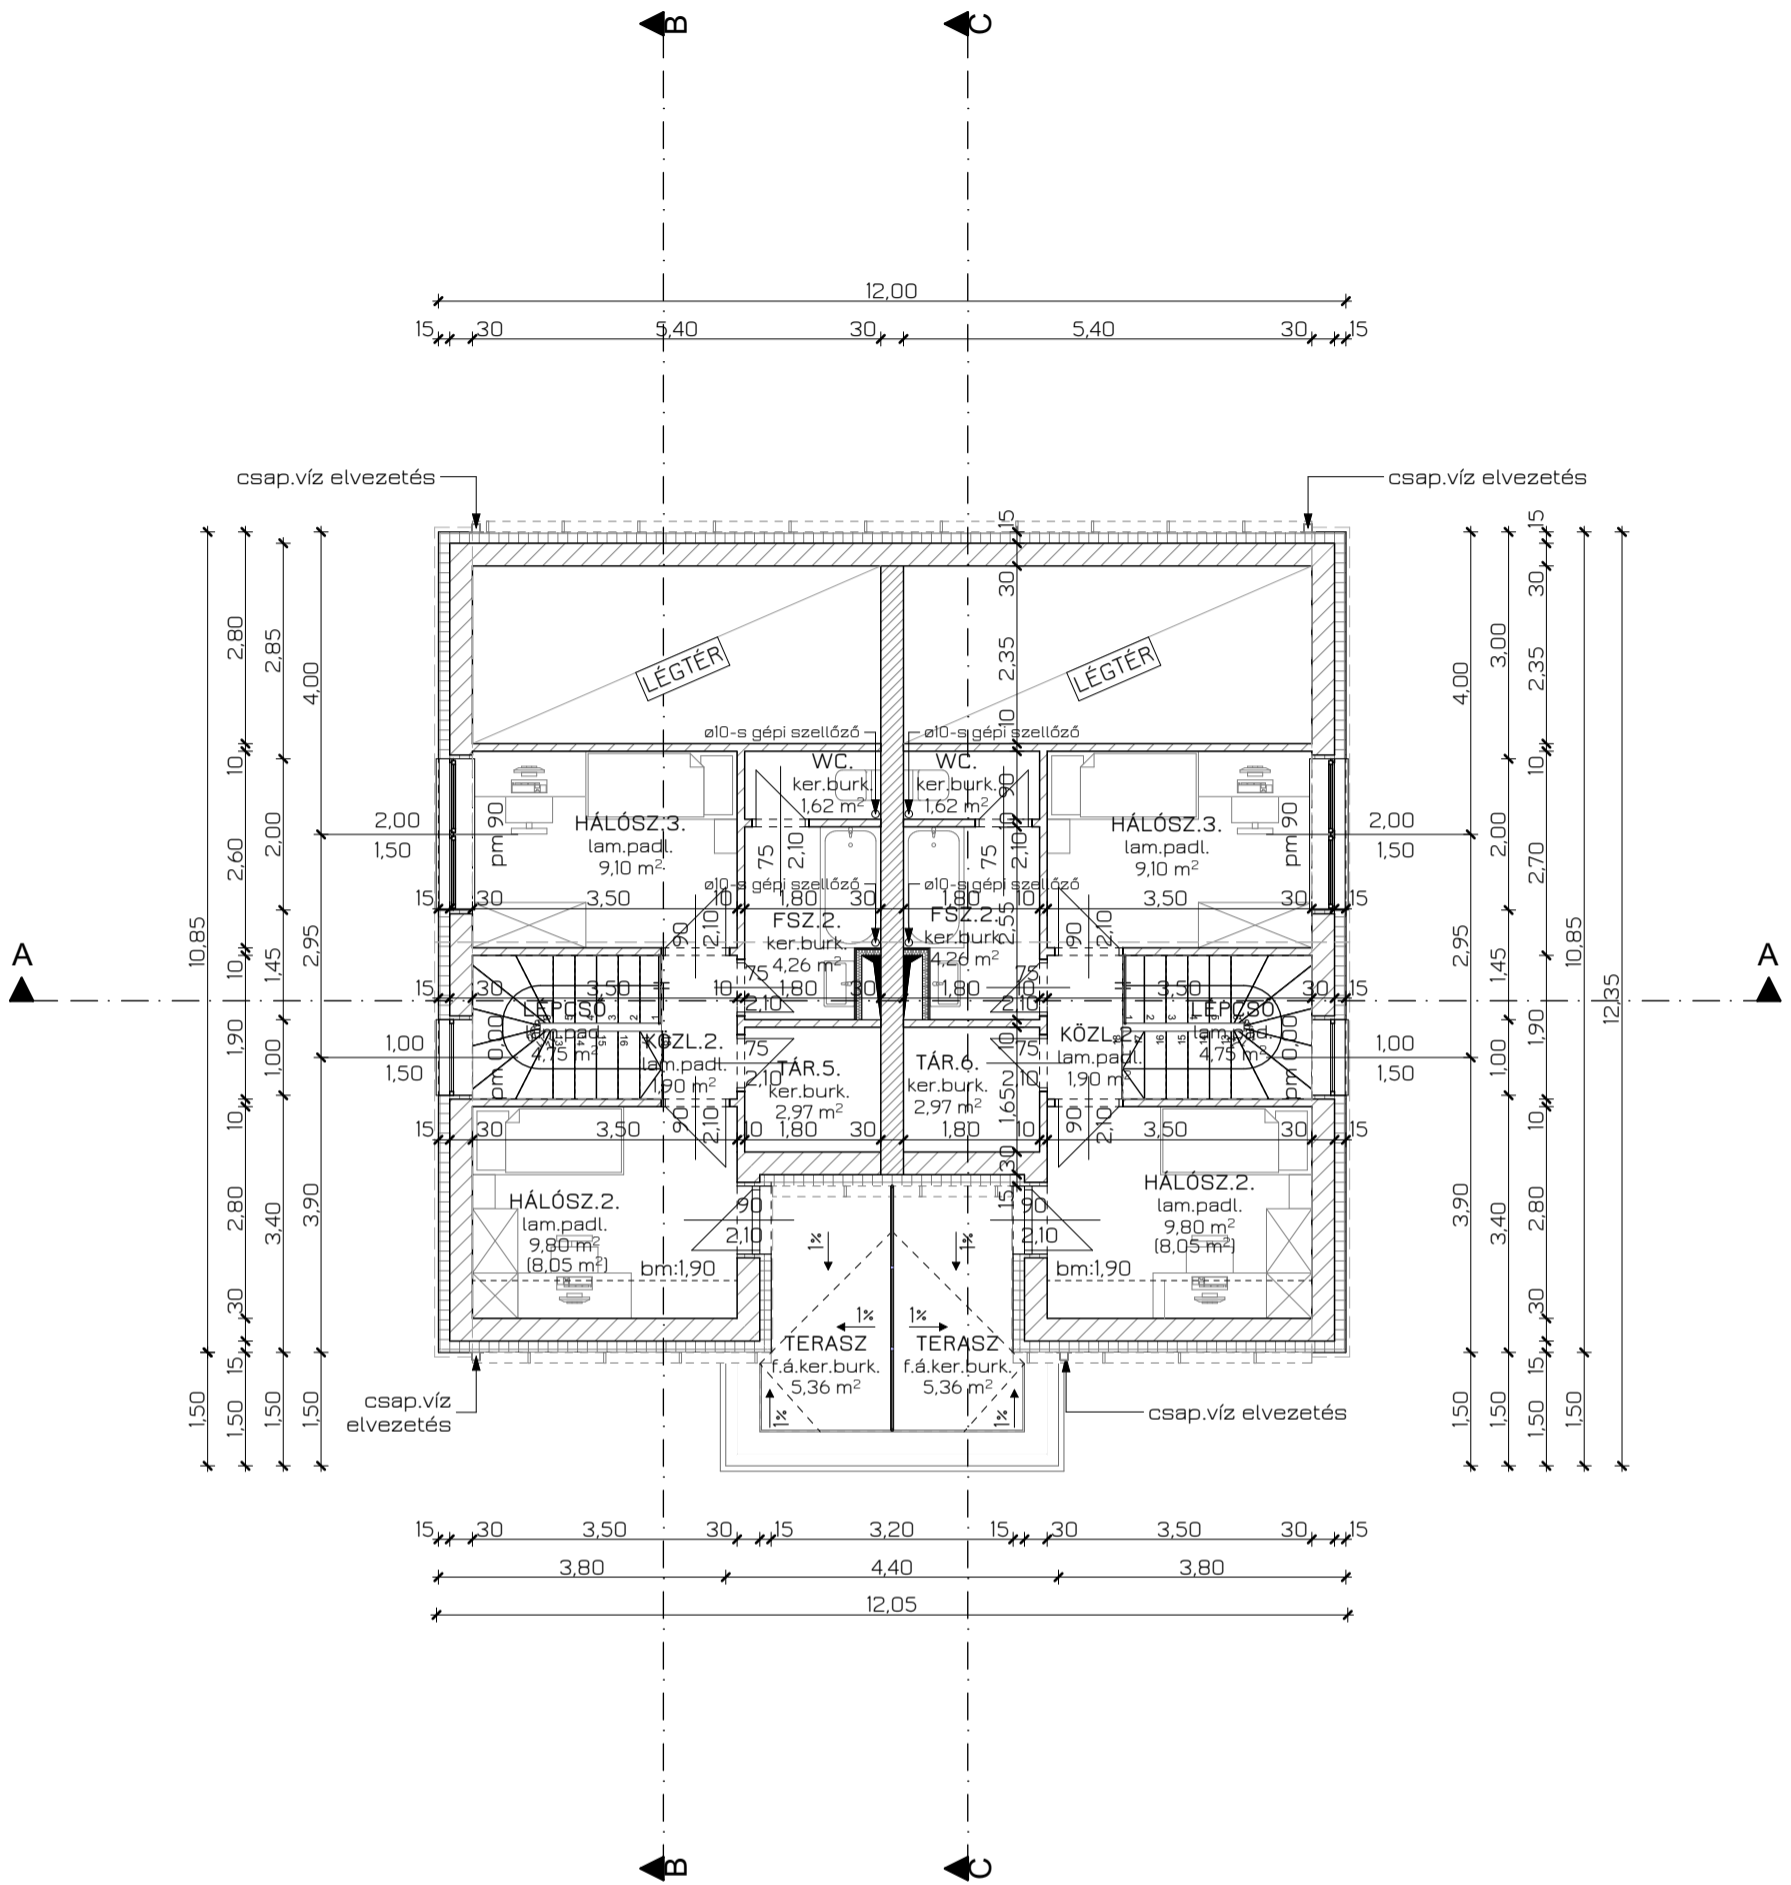

Tetőszint bruttó alapterület: 123,16 m²
 V. Lakás nettó alapterület: 72,77 m²
 V. Lakás tetőtéri hasznos alapterület: 32,65 m²
 VI. Lakás nettó alapterület: 72,77 m²
 VI. Lakás tetőtéri hasznos alapterület: 32,65 m²
 Tetőszint hasznos nettó alapterület: 65,30 m²

JELMAGYARÁZAT:

 Porotherm falazóelem	 Lakásalválasztó falazóelem	 EPS hőszigetelés	 XPS hőszigetelés	 Talaj
 Vasbeton	 Fa tartószerkezet	 Szálas hőszigetelés	 Kavics	

Megjegyzés:

A külső nyílászárók alaprajzon jelölt névleges mérete a beépítési méret, a nyílások 5-5 cm kiegészítő XPS hőszigeteléssel készülnek. A falazási szélesség 10cm-rel nagyobb az ablakok névleges méreténél!