II. EMELETI ALAPRAJZ M=1:100

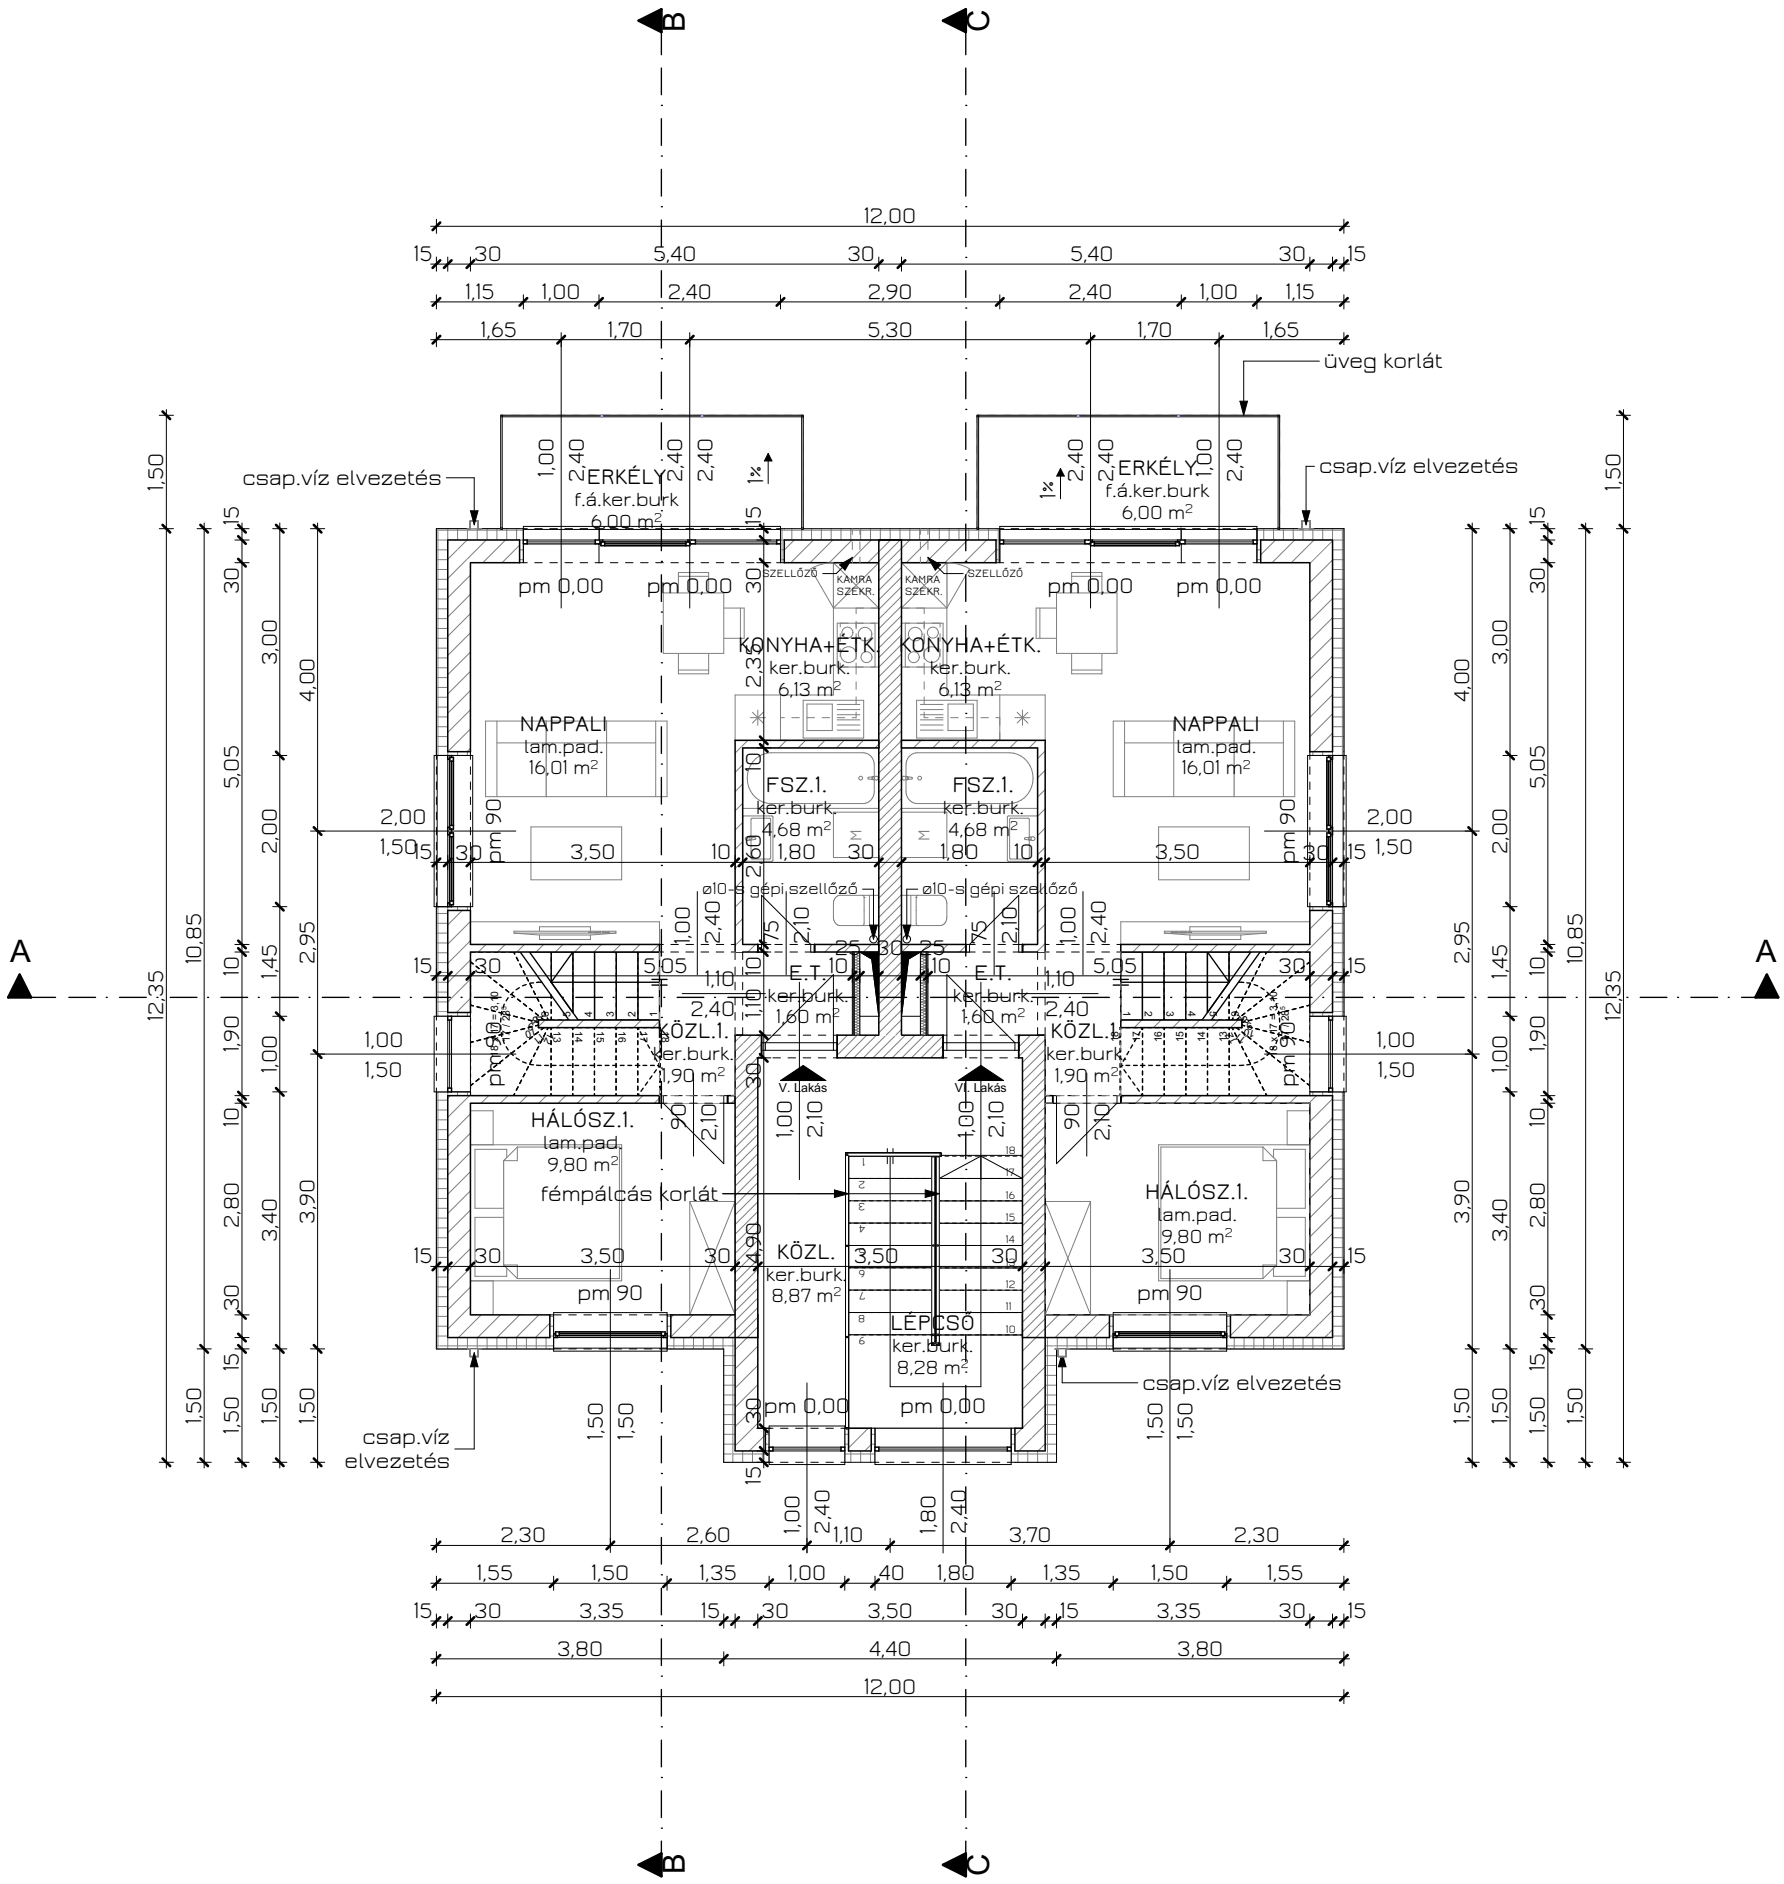

II. emelet bruttó alapterület: 136,80 m²
V. Lakás nettó alapterület: 72,77 m²
V. Lakás alsó szinti nettó alapterület: 40,12 m²
VI. Lakás nettó alapterület: 72,77 m²
VI. Lakás alsó szinti nettó alapterület: 40,12 m²
II.emelet nettó alapterület: 97,38 m²

JELMAGYARÁZAT:

- Porotherm falazóelem
- Vasbeton
- Lakásalválasztó falazóelem
- Fa tartószerkezet
- EPS hőszigetelés
- Szálas hőszigetelés
- XPS hőszigetelés
- Kavics
- Talaj

Megjegyzés:

A külső nyílászárók alaprajzon jelölt névleges mérete a beépítési méret, a nyílások 5-5 cm kiegészítő XPS hőszigeteléssel készülnek. A falazási szélesség 10cm-rel nagyobb az ablakok névleges méreténél!